


ÉLÉVATION AVANT EXISTANTE

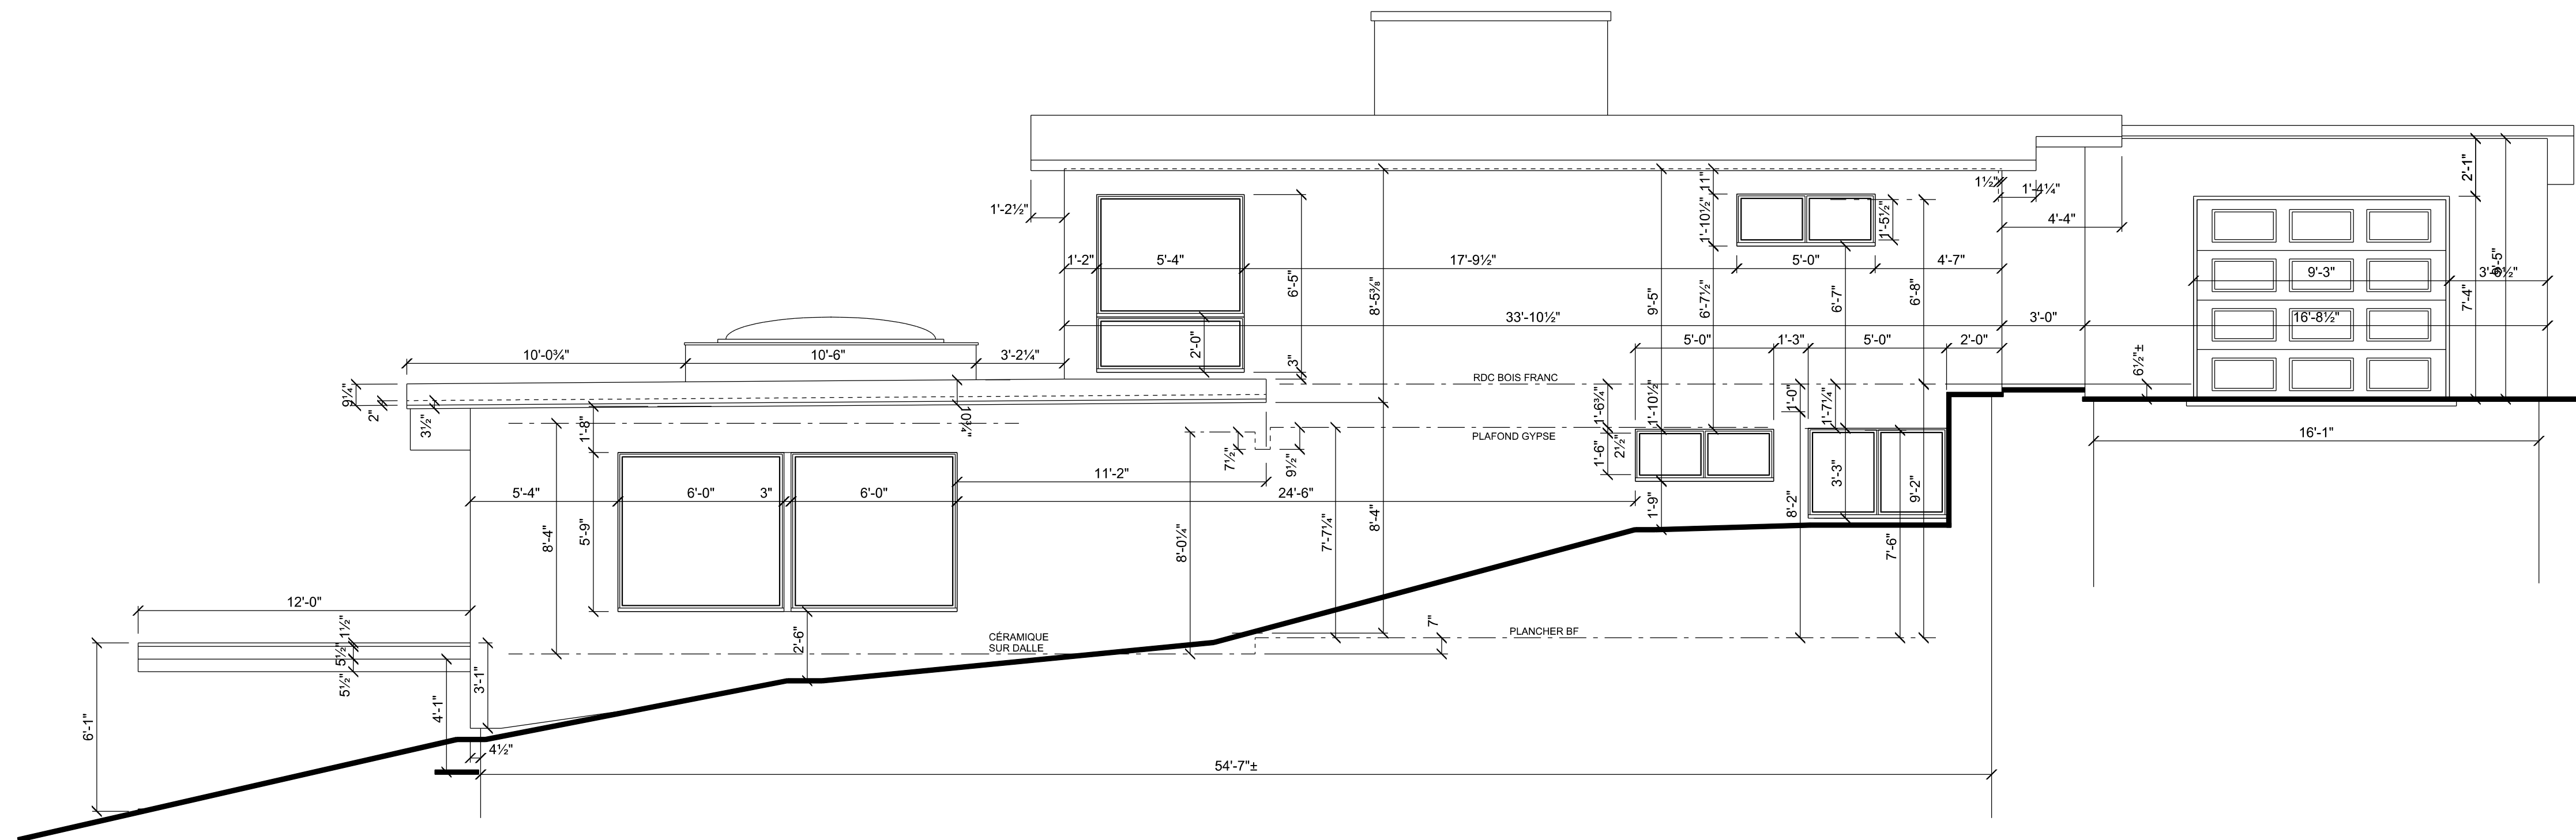

ÉLÉVATION LATÉRALE GAUCHE EXISTANTE

Notes:

—	MUR EXISTANT	E. EXISTANT
- - - -	MUR A DEMOLIR	N. NOUVEAU
▬	NOUVEAU MUR	ER. EXISTANT A RELOCALISER
▨	A MURER	

A	A	NO DU DETAIL
B	B	NO DE LA FEUILLE
C	C	NO OU APPARAÎT LE DETAIL

01	26 octobre 2020	ÉMIS POUR C.C.U.	P.N.
no	date	revisions	par

PROPRIÉTÉ DES DOCUMENTS
Tous les dessins, devis et documents préparés par Tech Design Inc. seront des instructions de service pour l'exécution de l'ouvrage et seront la propriété de Tech Design Inc., que l'ouvrage soit exécuté ou non, et Tech Design Inc. se réserve les droits d'auteur à leur égard ainsi qu'à l'égard de l'ouvrage fait à l'aide de ces dessins, devis et documents, et ceux-ci ne pourront servir à d'autres ouvrages sans le consentement écrit de Tech Design Inc.

Ces plans ont été préparés spécifiquement pour le compte de:
FRANCINE SAINDON & ROBERT BROUILLETTE

pour la construction d'un immeuble sur le(s) lot(s):
15, PLACE DES PIVERTS
à: **ESTÉREL**
Approuvé le: **26 octobre 2020**
par: **PATRICK NADEAU TP**

Sceau:

CE PLAN N'EST VALIDE QUE SI LE SCEAU EST ROUGE

Tech Design
Le service d'architecture
personnalisé depuis 1991
11, rue des Écus, Blainville, QC, J7C 5V7
Tél: 450-971-1177 • 1-877-971-1177
www.techdesign.ca
info@techdesign.ca

Client:
FRANCINE SAINDON & ROBERT BROUILLETTE

Projet:
PLAN DE RÉNOVATION & D'AGRANDISSEMENT

Dessin:
ÉLÉVATIONS AVANT & LATÉRALE GAUCHE EXISTANTES

Dessiné par:
M.P.


Vérfié par:
P. NADEAU TP

26 octobre 2020
03:52


no. du projet: 20-071

Échelle: 1/4" = 1'-0"

1
7

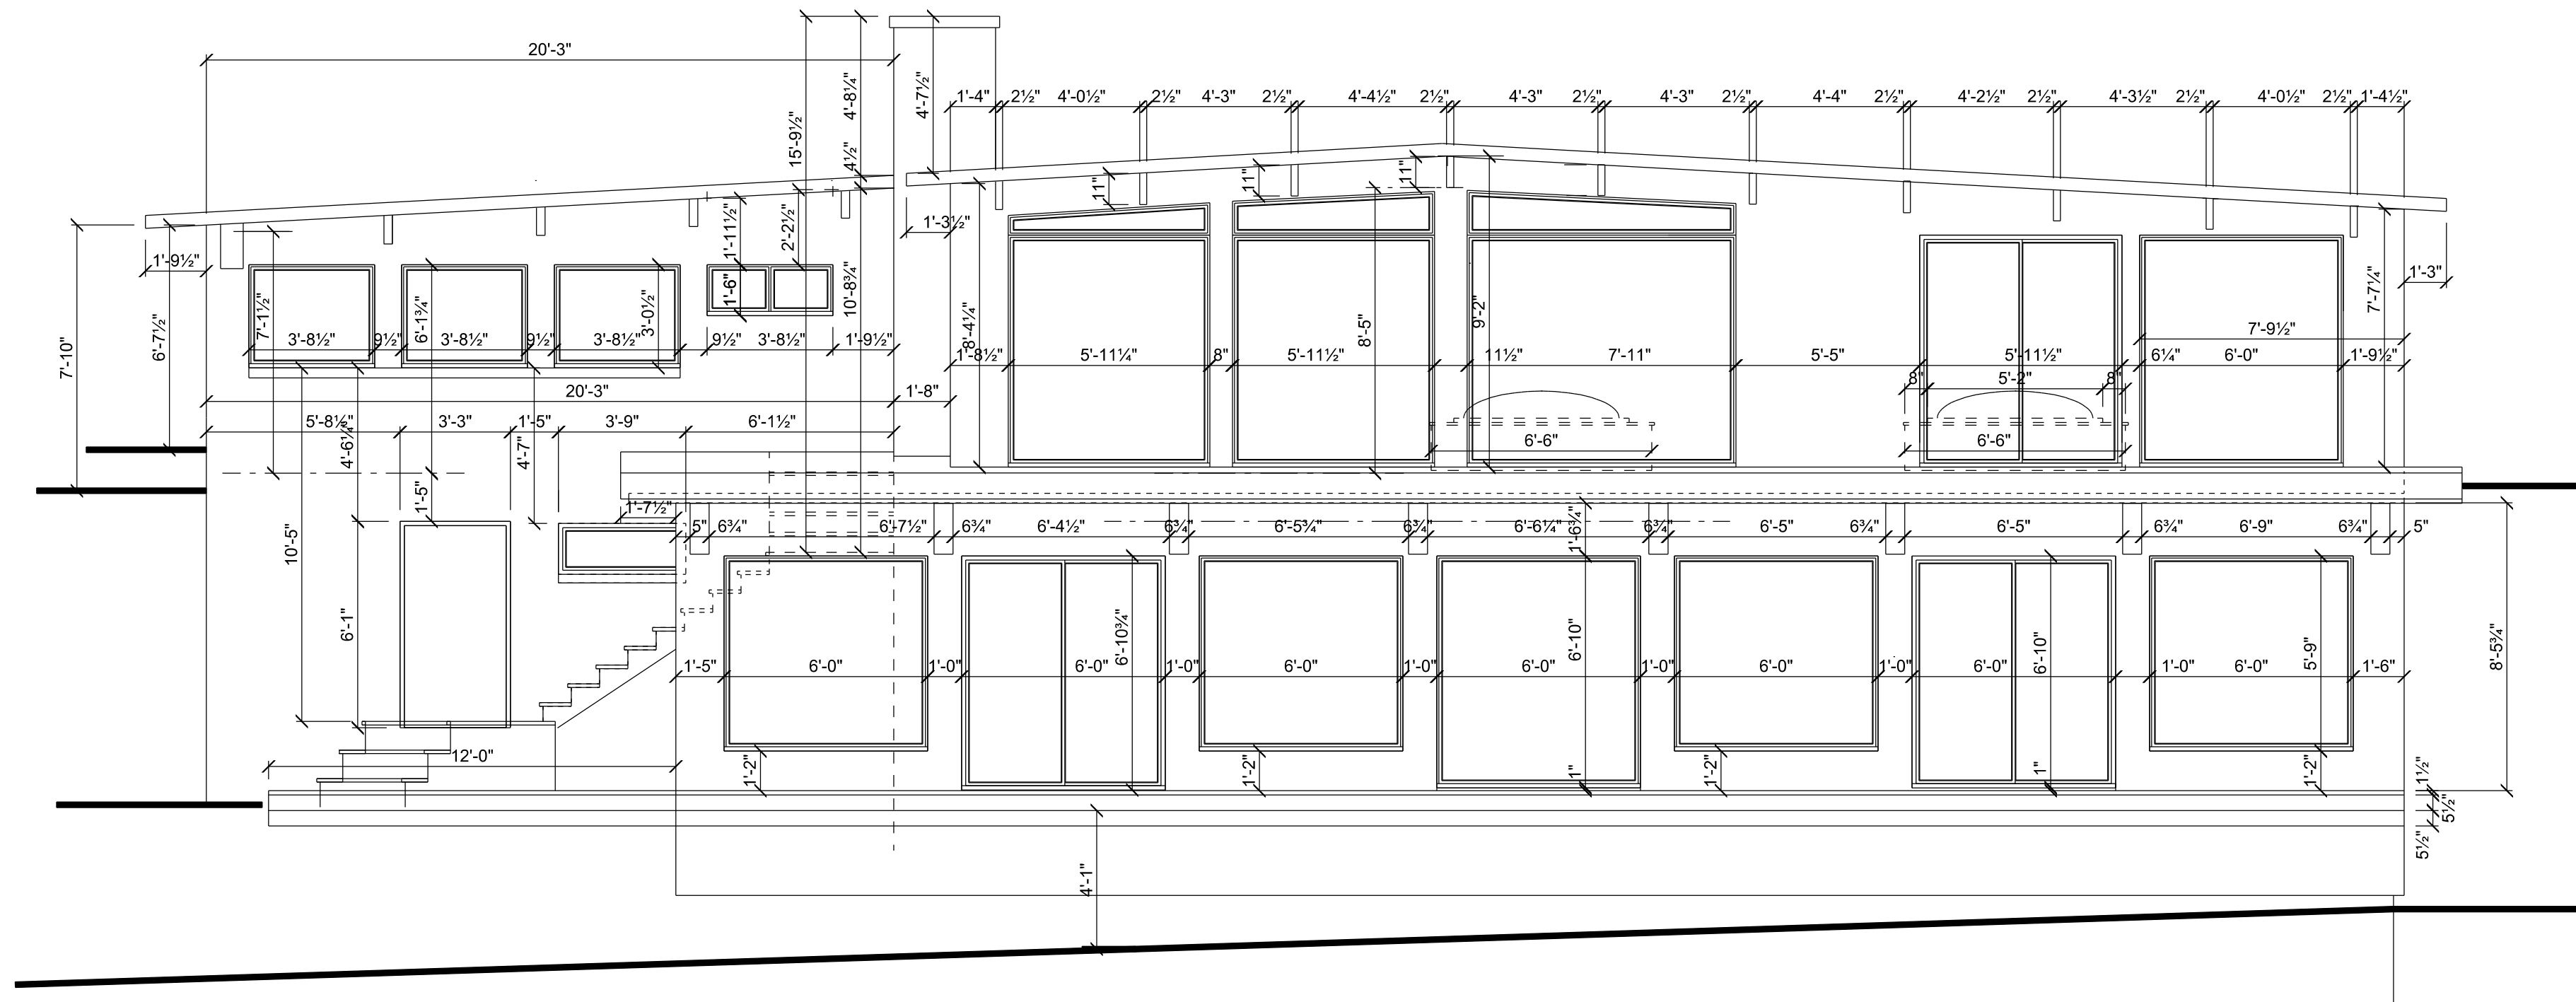

ÉLÉVATION ARRIÈRE EXISTANTE

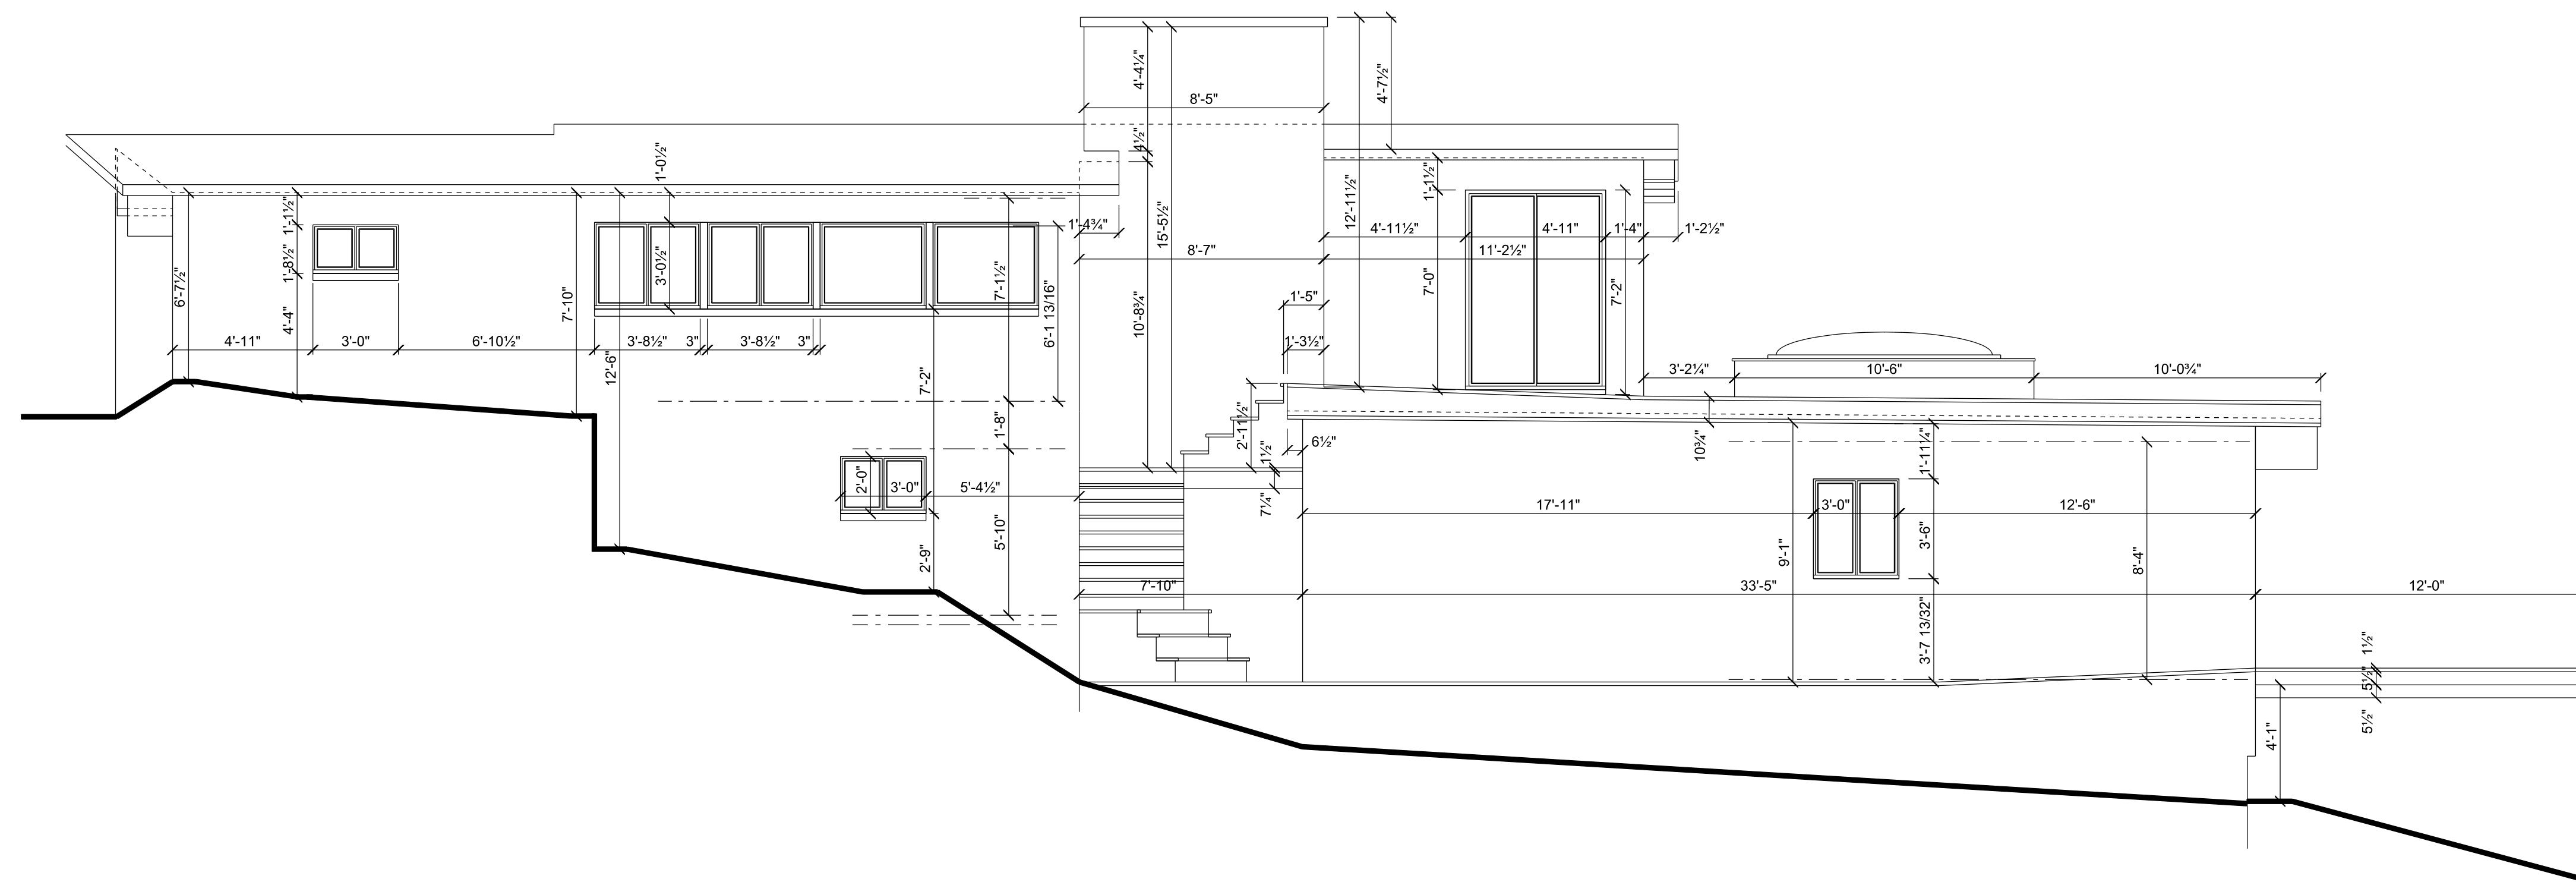

ÉLÉVATION LATÉRALE DROITE EXISTANTE

Notes:

—	MUR EXISTANT	E: EXISTANT
- - - -	MUR A DEMOLIR	N: NOUVEAU
▬	NOUVEAU MUR	ER: EXISTANT A RELOCALISER
▨	A MURER	

A B C	A	NO DU DETAIL
	B	NO DE LA FEUILLE
	C	NO OU APPARAÎT LE DETAIL

01	26 octobre 2020	ÉMIS POUR C.C.U.	P.N.
no	date	revisions	par

PROPRIÉTÉ DES DOCUMENTS

Tous les dessins, devis et documents préparés par Tech Design Inc. seront des instructions de service pour l'exécution de l'ouvrage et seront la propriété de Tech Design Inc., que l'ouvrage soit exécuté ou non, et Tech Design Inc. se réserve les droits d'auteur à leur égard ainsi qu'à l'égard de l'ouvrage fait à l'aide de ces dessins, devis et documents, et ceux-ci ne pourront servir à d'autres ouvrages sans le consentement écrit de Tech Design Inc.

Ces plans ont été préparés spécifiquement pour le compte de:

FRANCINE SAINDON & ROBERT BROUILLETTE

pour la construction d'un immeuble sur le(s) lot(s):

15, PLACE DES PIVERTS

à: **ESTÉREL**

Approuvé le: **26 octobre 2020**

par: **PATRICK NADEAU TP**

Sceau:

CE PLAN N'EST VALIDE QUE SI LE SCAEU EST ROUGE

Tech Design
Le service d'architecture personnalisé depuis 1991

11, rue des Écus, Blainville, QC, J7C 5V7
Tél: 450-971-1177 • 1-877-971-1177
www.techdesign.ca
info@techdesign.ca

Client:
FRANCINE SAINDON & ROBERT BROUILLETTE


Projet:
PLAN DE RÉNOVATION & D'AGRANDISSEMENT

Dessin:
ÉLÉVATIONS ARRIÈRE & LATÉRALE DROITE EXISTANTES

Dessiné par: M.P.	Vérifié par: P. NADEAU TP
----------------------	------------------------------

26 octobre 2020 03:52	2 7
no. du projet: 20-071	

Échelle:
1/4" = 1'-0"

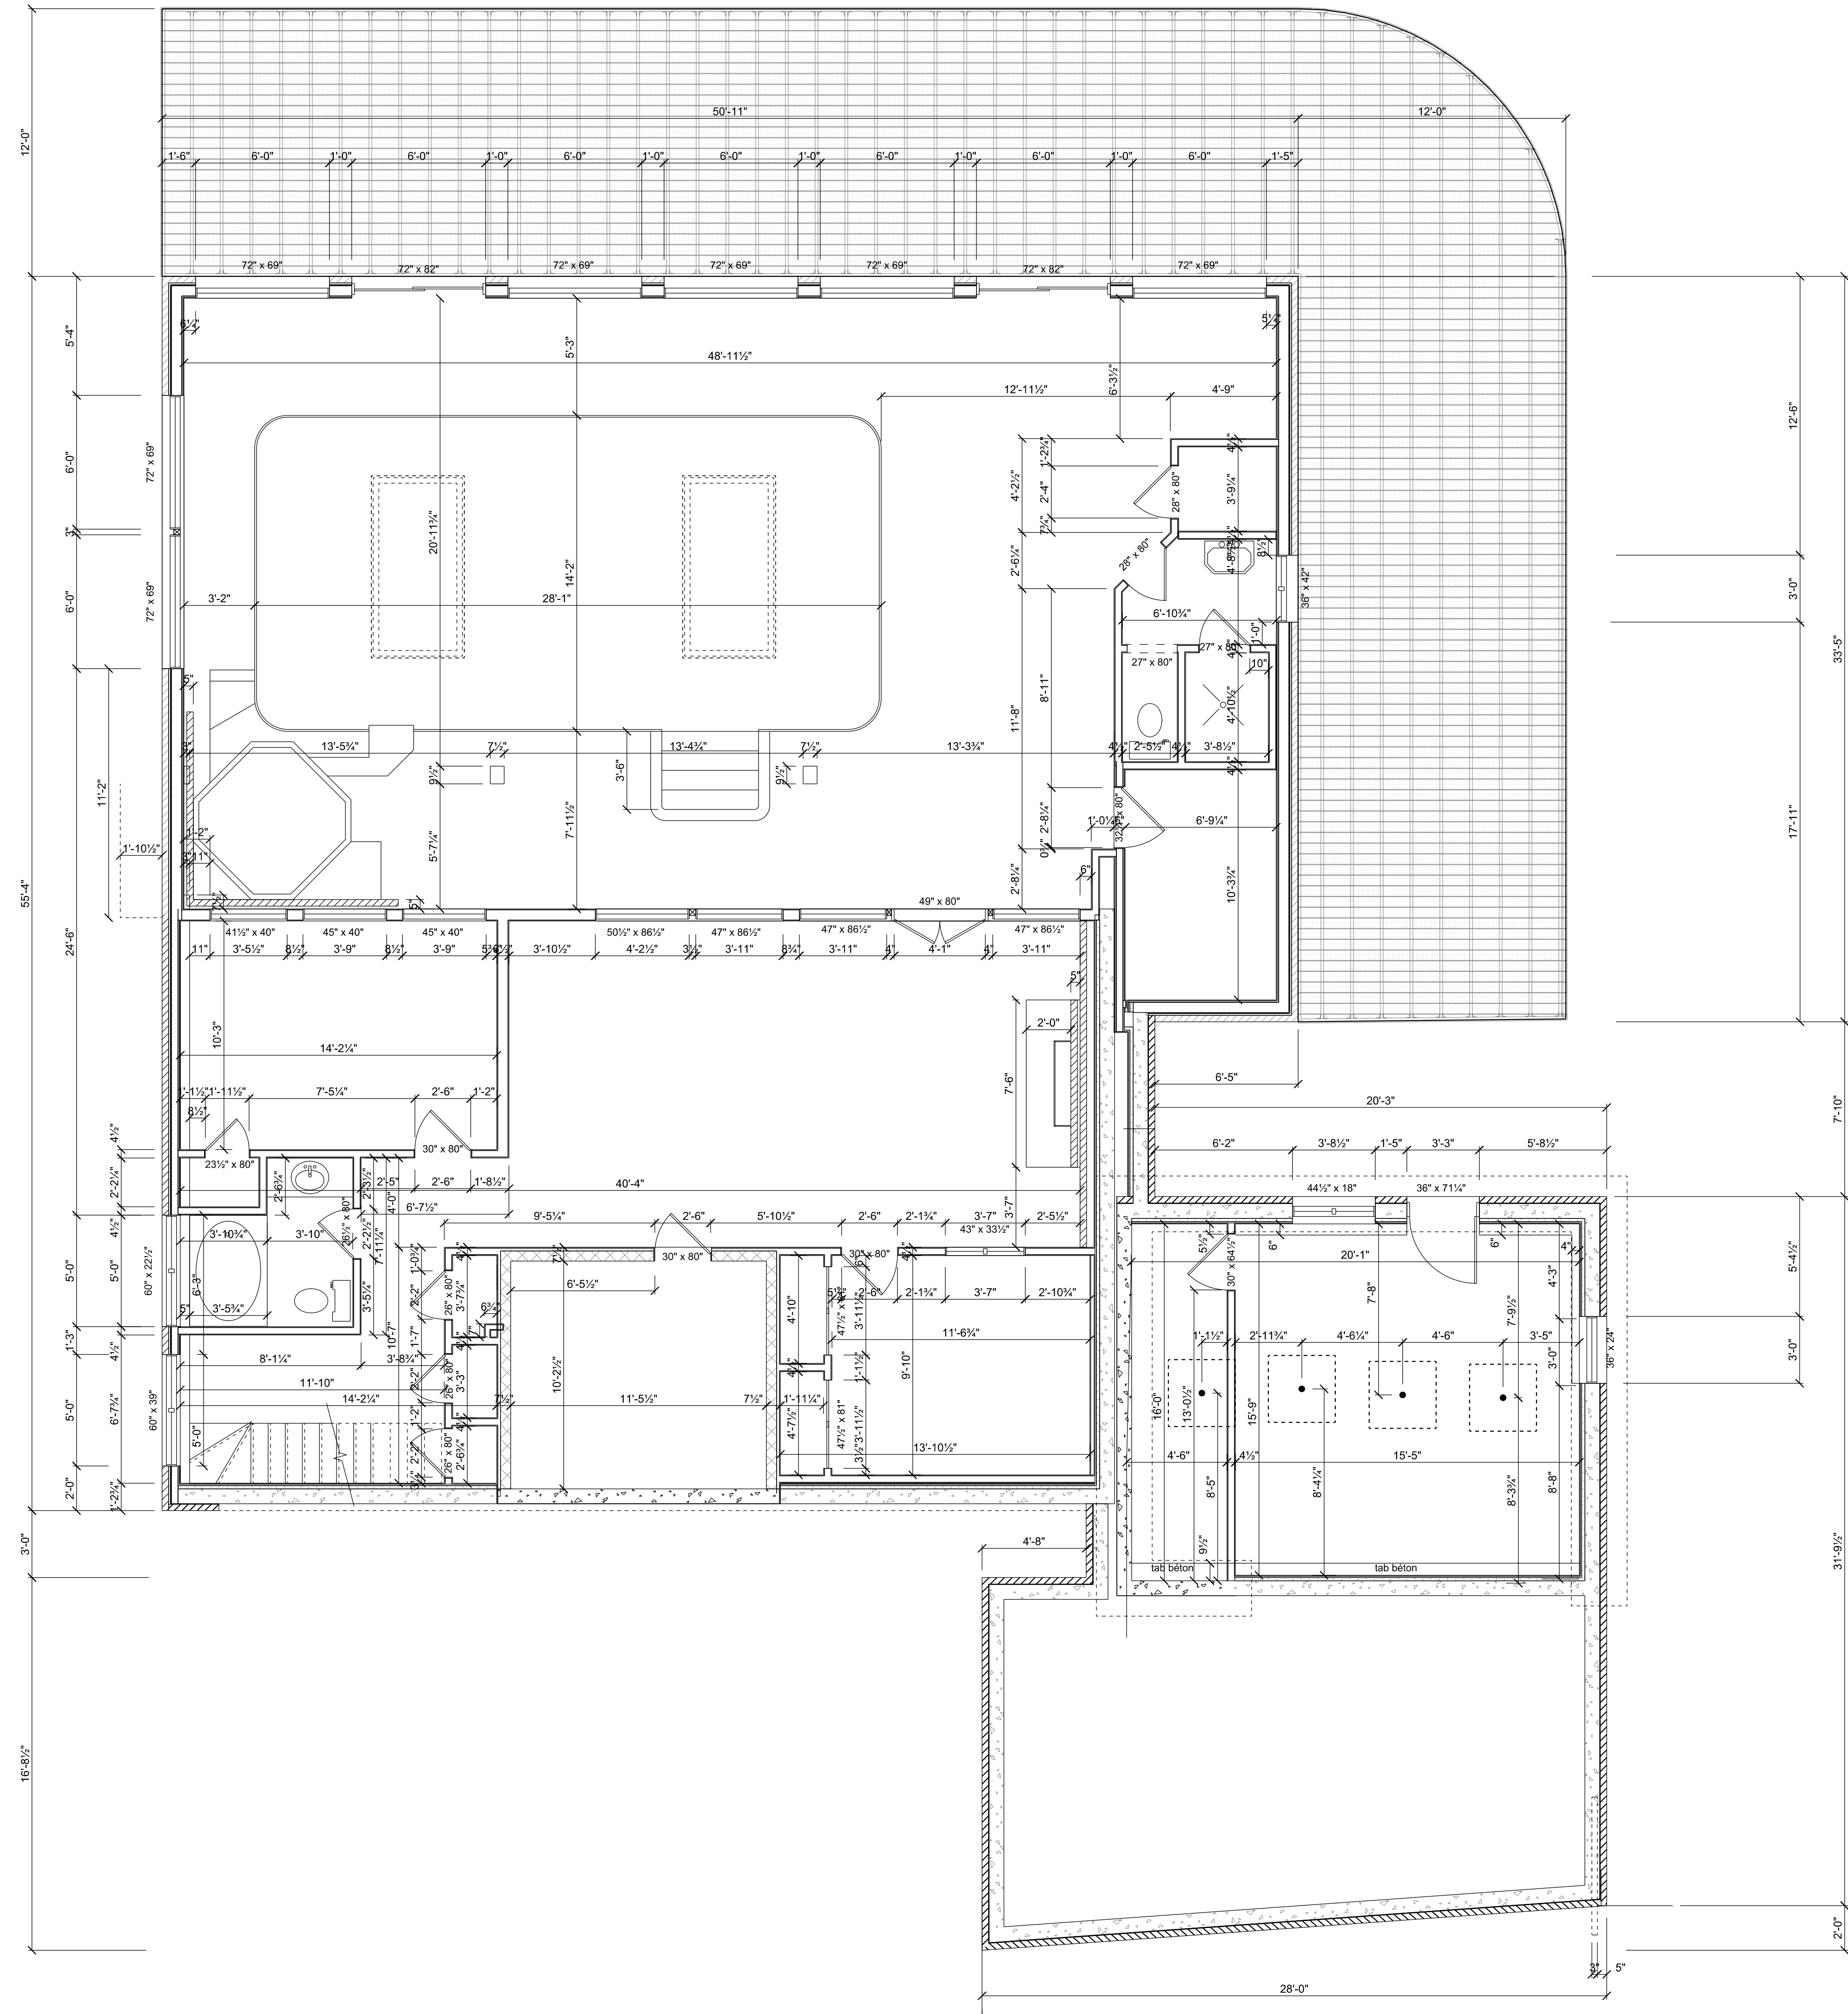

Notes:

—	MUR EXISTANT	E: EXISTANT
- - - -	MUR A DEMOLIR	N: NOUVEAU
▬	NOUVEAU MUR	ER: EXISTANT A RELOCALISER
▨	A MURER	

A	NO DU DETAIL
B	NO DE LA FEUILLE
C	NO OU APPARAÎT LE DETAIL

01	26 octobre 2020	ÉMIS POUR C.C.U.	P.N.
no	date	revisions	par

PROPRIÉTÉ DES DOCUMENTS
 Tous les dessins, devis et documents préparés par Tech Design Inc. seront des instructions de service pour l'exécution de l'ouvrage et seront la propriété de Tech Design Inc., que l'ouvrage soit exécuté ou non, et Tech Design Inc. se réserve les droits d'auteur à leur égard ainsi qu'à l'égard de l'ouvrage fait à l'aide de ces dessins, devis et documents, et ceux-ci ne pourront servir à d'autres ouvrages sans le consentement écrit de Tech Design Inc.

Ces plans ont été préparés spécifiquement pour le compte de:
FRANCINE SAINDON & ROBERT BROUILLETTE

pour la construction d'un immeuble sur le(s) lot(s):
15, PLACE DES PIVERTS
 à: **ESTÉREL**
 Approuvé le: **26 octobre 2020**
 par: **PATRICK NADEAU TP**

Sceau:

CE PLAN NEST VALIDE QUE SI LE SCAEU EST ROUGE

Tech Design
 Le service d'architecture personnalisé depuis 1991
 11, rue des Écus, Blainville, QC, J7C 5V7
 Tél: 450-971-1177 • 1-877-971-1177
 www.techdesign.ca
 info@techdesign.ca


Client:
FRANCINE SAINDON & ROBERT BROUILLETTE

Projet:
PLAN DE RÉNOVATION & D'AGRANDISSEMENT

Dessin:
PLAN DU SOUS-SOL EXISTANT

Dessiné par:
P.N.
 Vérifié par:
P. NADEAU TP

26 octobre 2020 03:52
 no. du projet: 20-071
 Échelle: 1/4" = 1'-0"
3
7

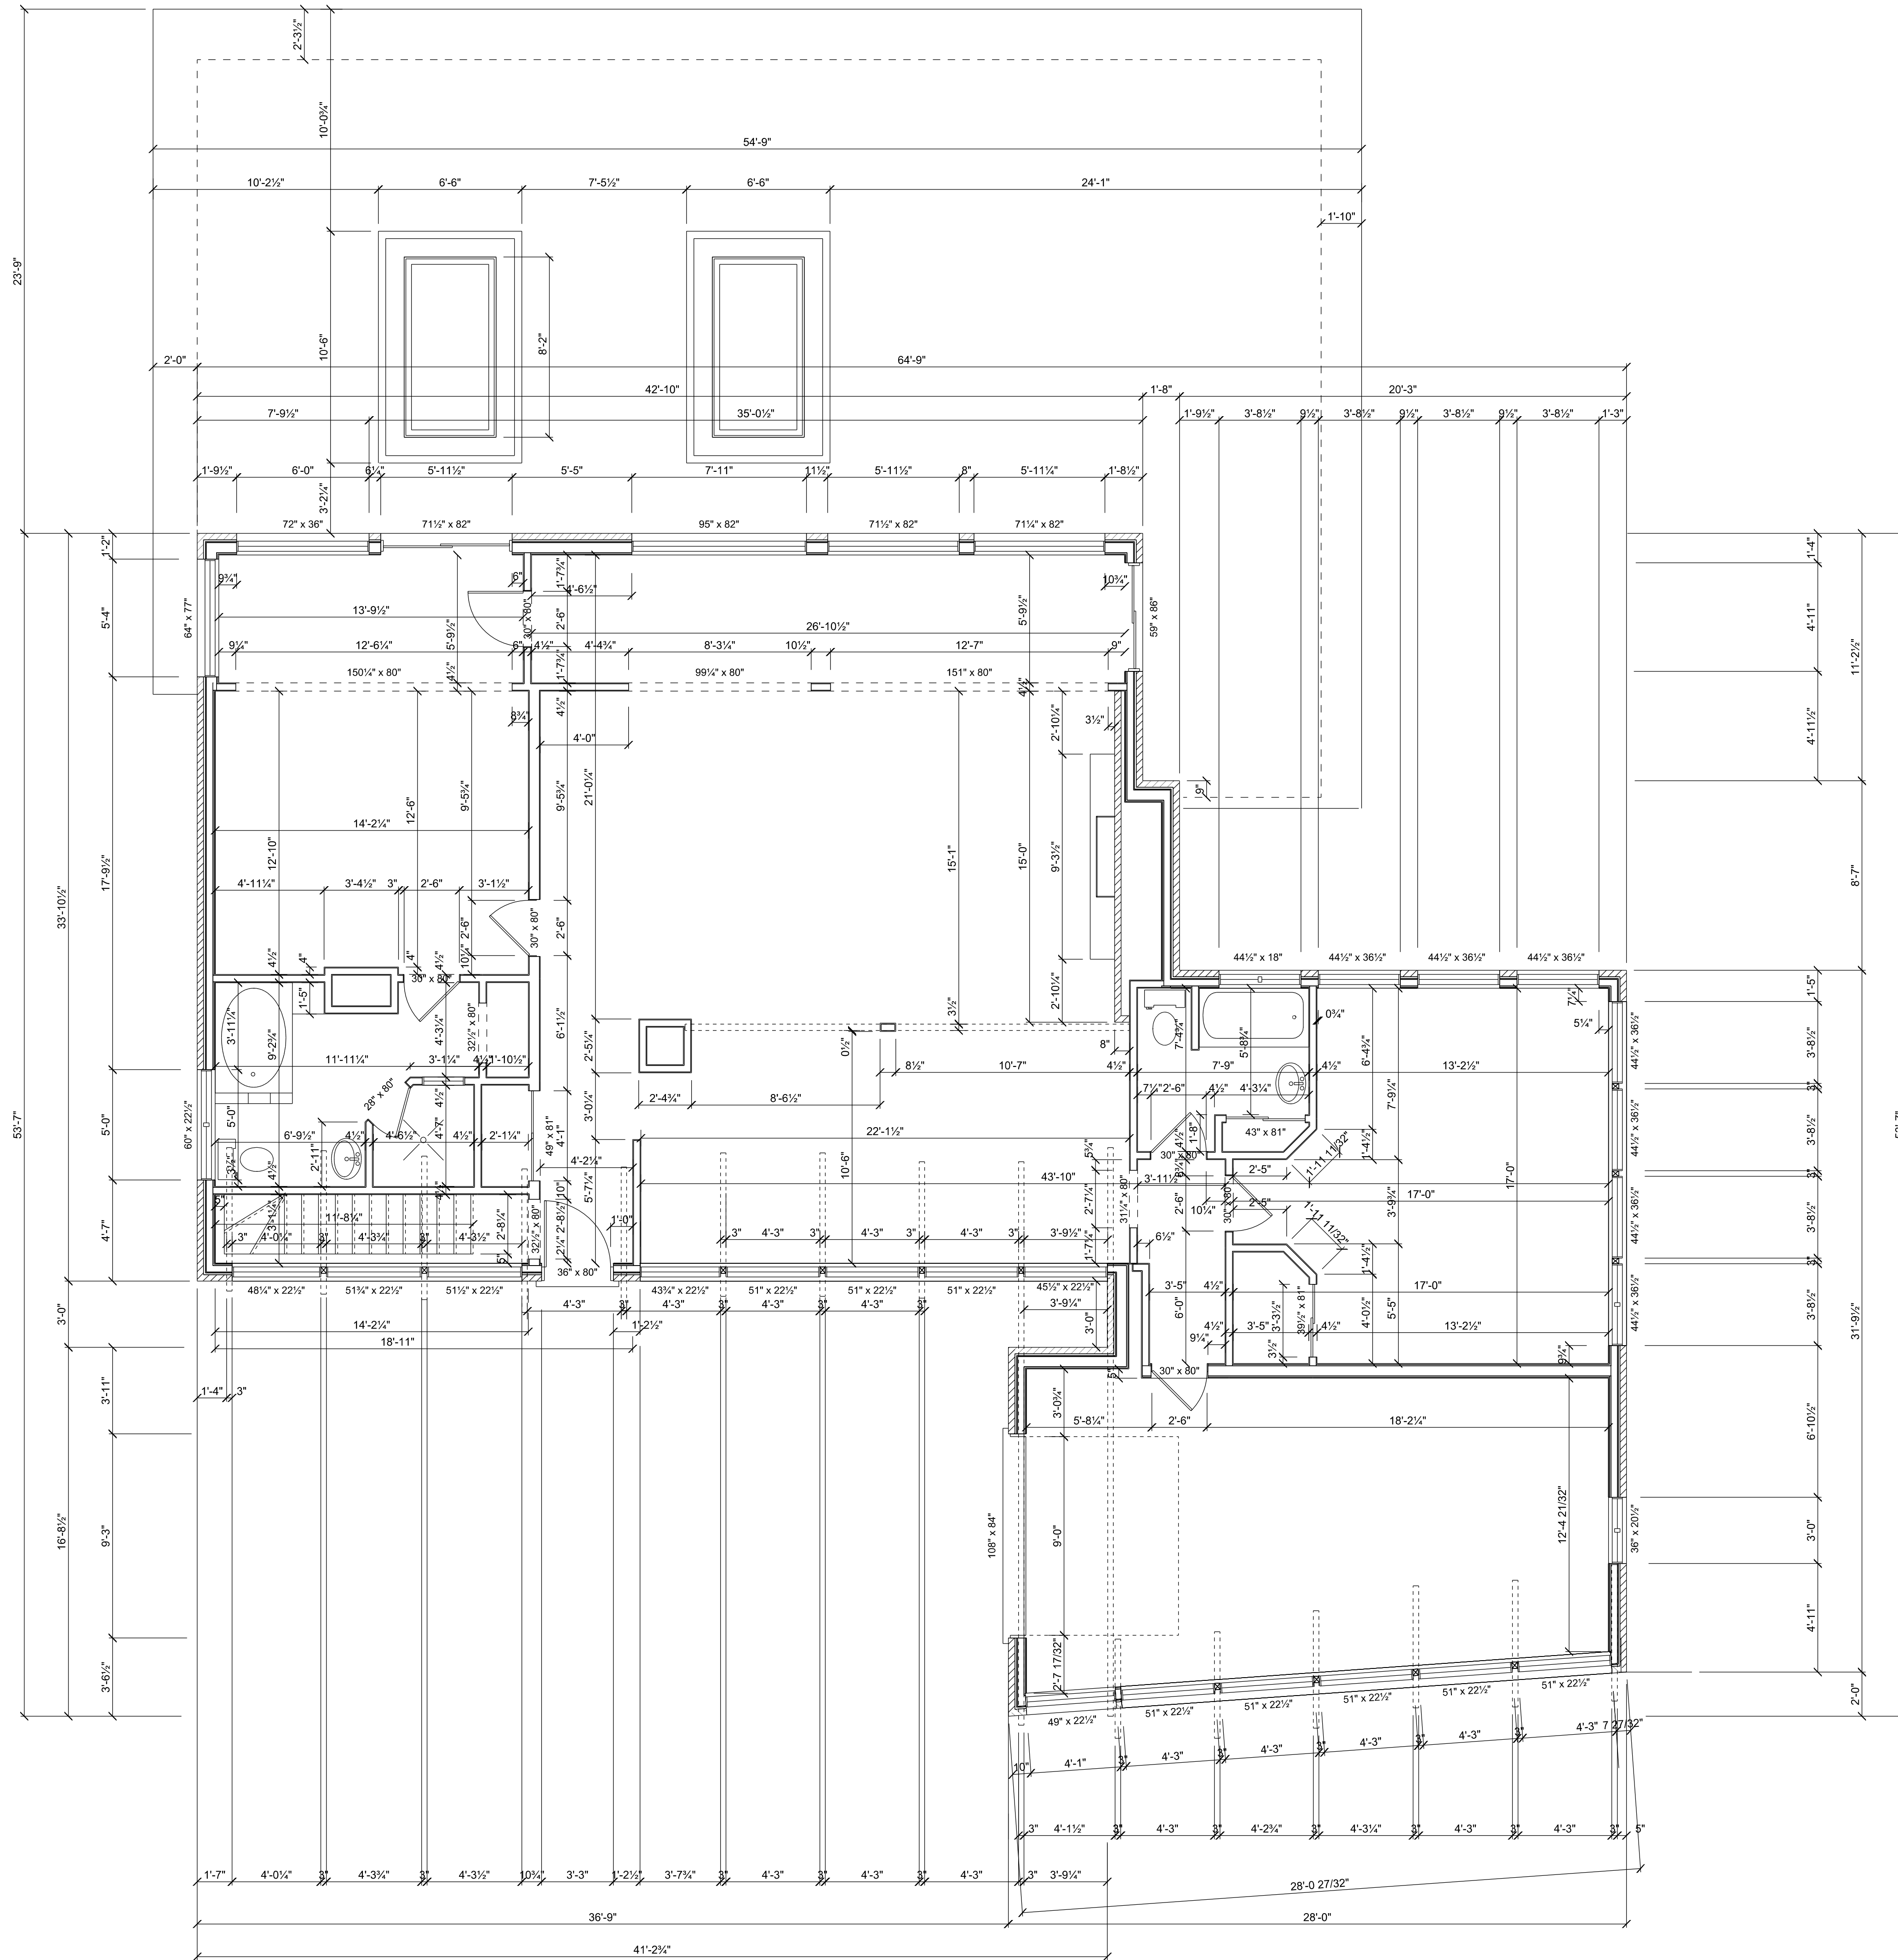

Notes:

—	MUR EXISTANT	E: EXISTANT
- - - -	MUR A DEMOLIR	N: NOUVEAU
▬	NOUVEAU MUR	ER: EXISTANT A RELOCALISER
▨	A MURER	

A	NO DU DETAIL
B	NO DE LA FEUILLE
C	NO OU APPARAÎT LE DETAIL

01	26 octobre 2020	ÉMIS POUR C.C.U.	P.N.
no	date	revisions	par

PROPRIÉTÉ DES DOCUMENTS
 Tous les dessins, devis et documents préparés par Tech Design Inc. seront des instructions de service pour l'exécution de l'ouvrage et seront la propriété de Tech Design Inc., que l'ouvrage soit exécuté ou non, et Tech Design Inc. se réserve les droits d'auteur à leur égard ainsi qu'à l'égard de l'ouvrage fait à l'aide de ces dessins, devis et documents, et ceux-ci ne pourront servir à d'autres ouvrages sans le consentement écrit de Tech Design Inc.

Ces plans ont été préparés spécifiquement pour le compte de:
FRANCINE SAINDON & ROBERT BROUILLETTE

pour la construction d'un immeuble sur le(s) lot(s):
15, PLACE DES PIVERTS
 à: **ESTÉREL**
 Approuvé le: **26 octobre 2020**
 par: **PATRICK NADEAU TP**

Sceau:

CE PLAN N'EST VALIDE QUE SI LE SCAEU EST ROUGE

Tech Design
 Le service d'architecture personnalisé depuis 1991
 11, rue des Écus, Blainville, QC, J7C 5V7
 Tél: 450-971-1177 • 1-877-971-1177
 www.techdesign.ca
 info@techdesign.ca


Client:
FRANCINE SAINDON & ROBERT BROUILLETTE

Projet:
PLAN DE RÉNOVATION & D'AGRANDISSEMENT

Dessin:
PLAN DU REZ-DE-CHAUSSEE EXISTANT

Dessiné par: **P.N.** Vérifié par: **P. NADEAU TP**

26 octobre 2020 03:52
 no. du projet: 20-071 Échelle: 1/4" = 1'-0"
4
7

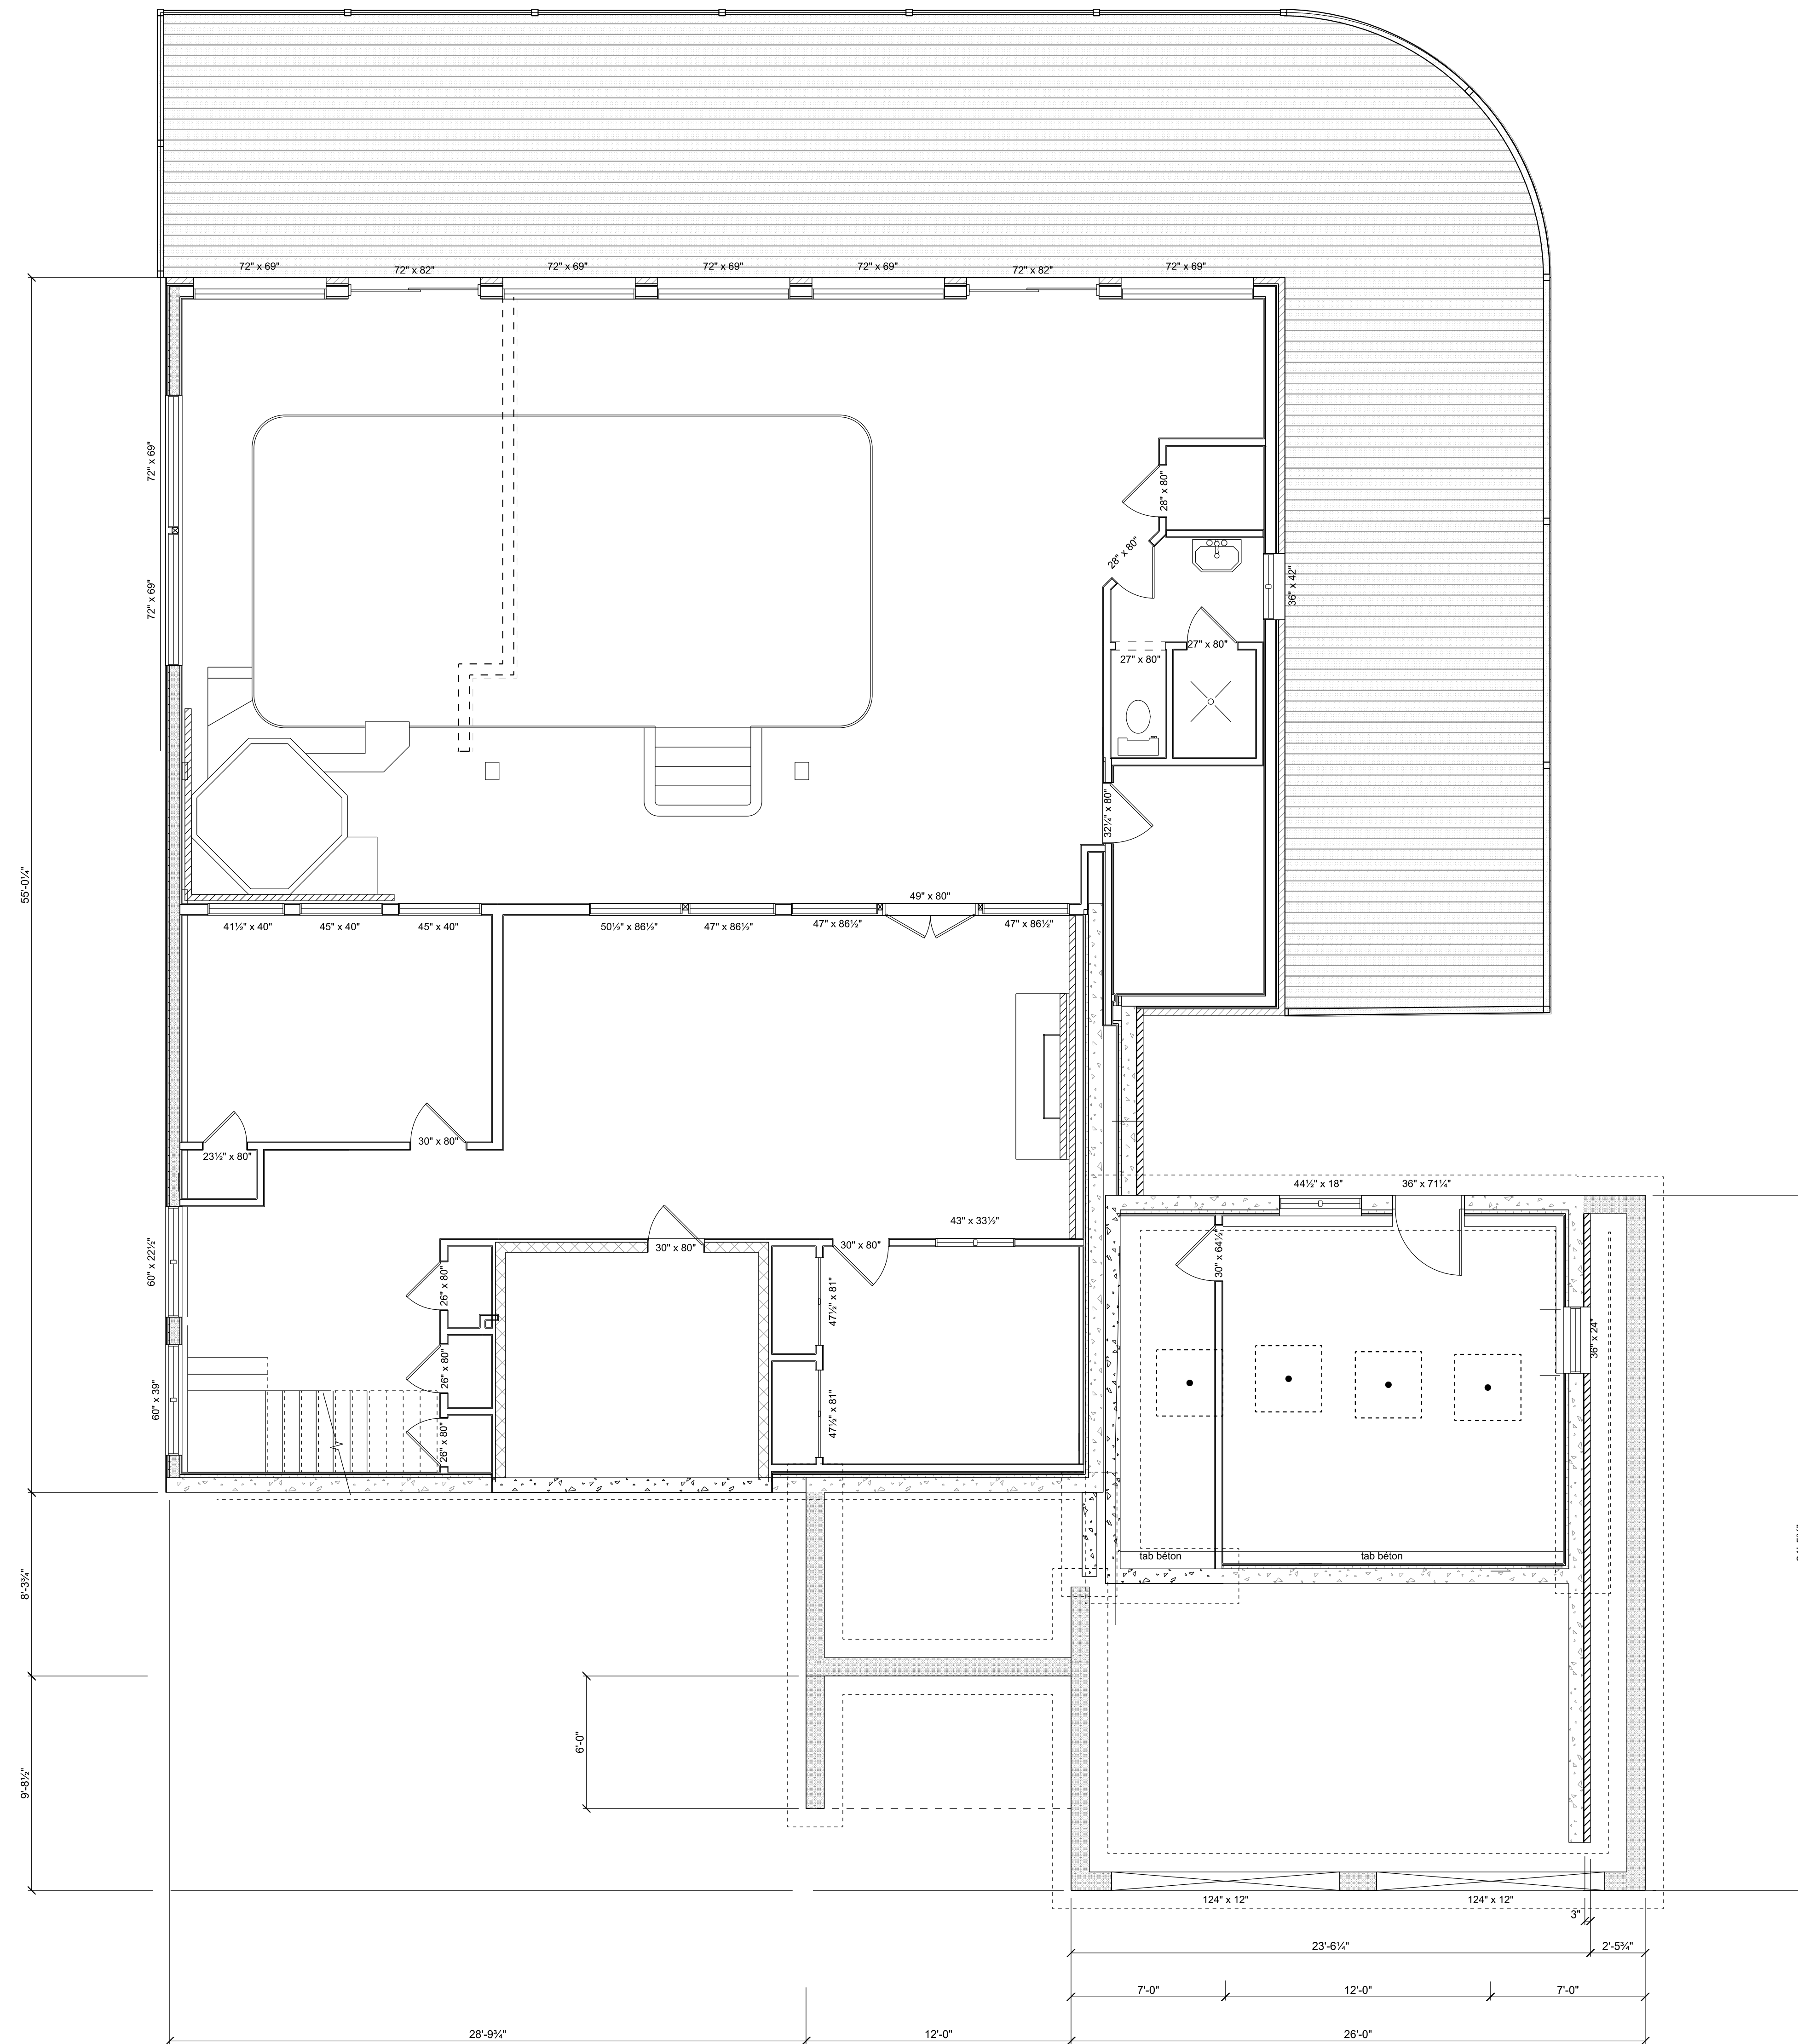

	MUR EXISTANT	E: EXISTANT
	MUR A DEMOLIR	N: NOUVEAU
	NOUVEAU MUR	ER: EXISTANT A RELOCALISER
	A MURER	

	A	NO DU DETAIL
	B	NO DE LA FEUILLE
	C	NO OU APPARAÎT LE DETAIL

01	26 octobre 2020	ÉMIS POUR C.C.U.	P.N.
no	date	revisions	par

PROPRIÉTÉ DES DOCUMENTS
 Tous les dessins, devis et documents préparés par Tech Design inc. seront des instructions de service pour l'exécution de l'ouvrage et seront la propriété de Tech Design inc., que l'ouvrage soit exécuté ou non, et Tech Design inc. se réserve les droits d'auteur à leur égard ainsi qu'à l'égard de l'ouvrage fait à l'aide de ces dessins, devis et documents, et ceux-ci ne pourront servir à d'autres ouvrages sans le consentement écrit de Tech Design inc.

Ces plans ont été préparés spécifiquement pour le compte de:
FRANCINE SAINDON & ROBERT BROUILLETTE

pour la construction d'un immeuble sur le(s) lot(s):
15, PLACE DES PIVERTS
 à: **ESTÉREL**
 Approuvé le: **26 octobre 2020**
 par: **PATRICK NADEAU TP**

Sceau:
 CE PLAN N'EST VALIDE QUE SI LE SCEAU EST ROUGE

Tech Design
 Le service d'architecture personnalisé depuis 1991
 11, rue des Écus, Blainville, QC, J7C 5V7
 Tél: 450-971-1177 • 1-877-971-1177
 www.techdesign.ca
 info@techdesign.ca

Client:
FRANCINE SAINDON & ROBERT BROUILLETTE


Projet:
PLAN DE RÉNOVATION & D'AGRANDISSEMENT

Dessin:
NOUVEAU PLAN DU SOUS-SOL

Dessiné par:
 P.N.
 Vérifié par:
 P. NADEAU TP

26 octobre 2020
 03:52
 no. du projet:
 20-071
 Echelle:
 1/4" = 1'-0"

5
 7

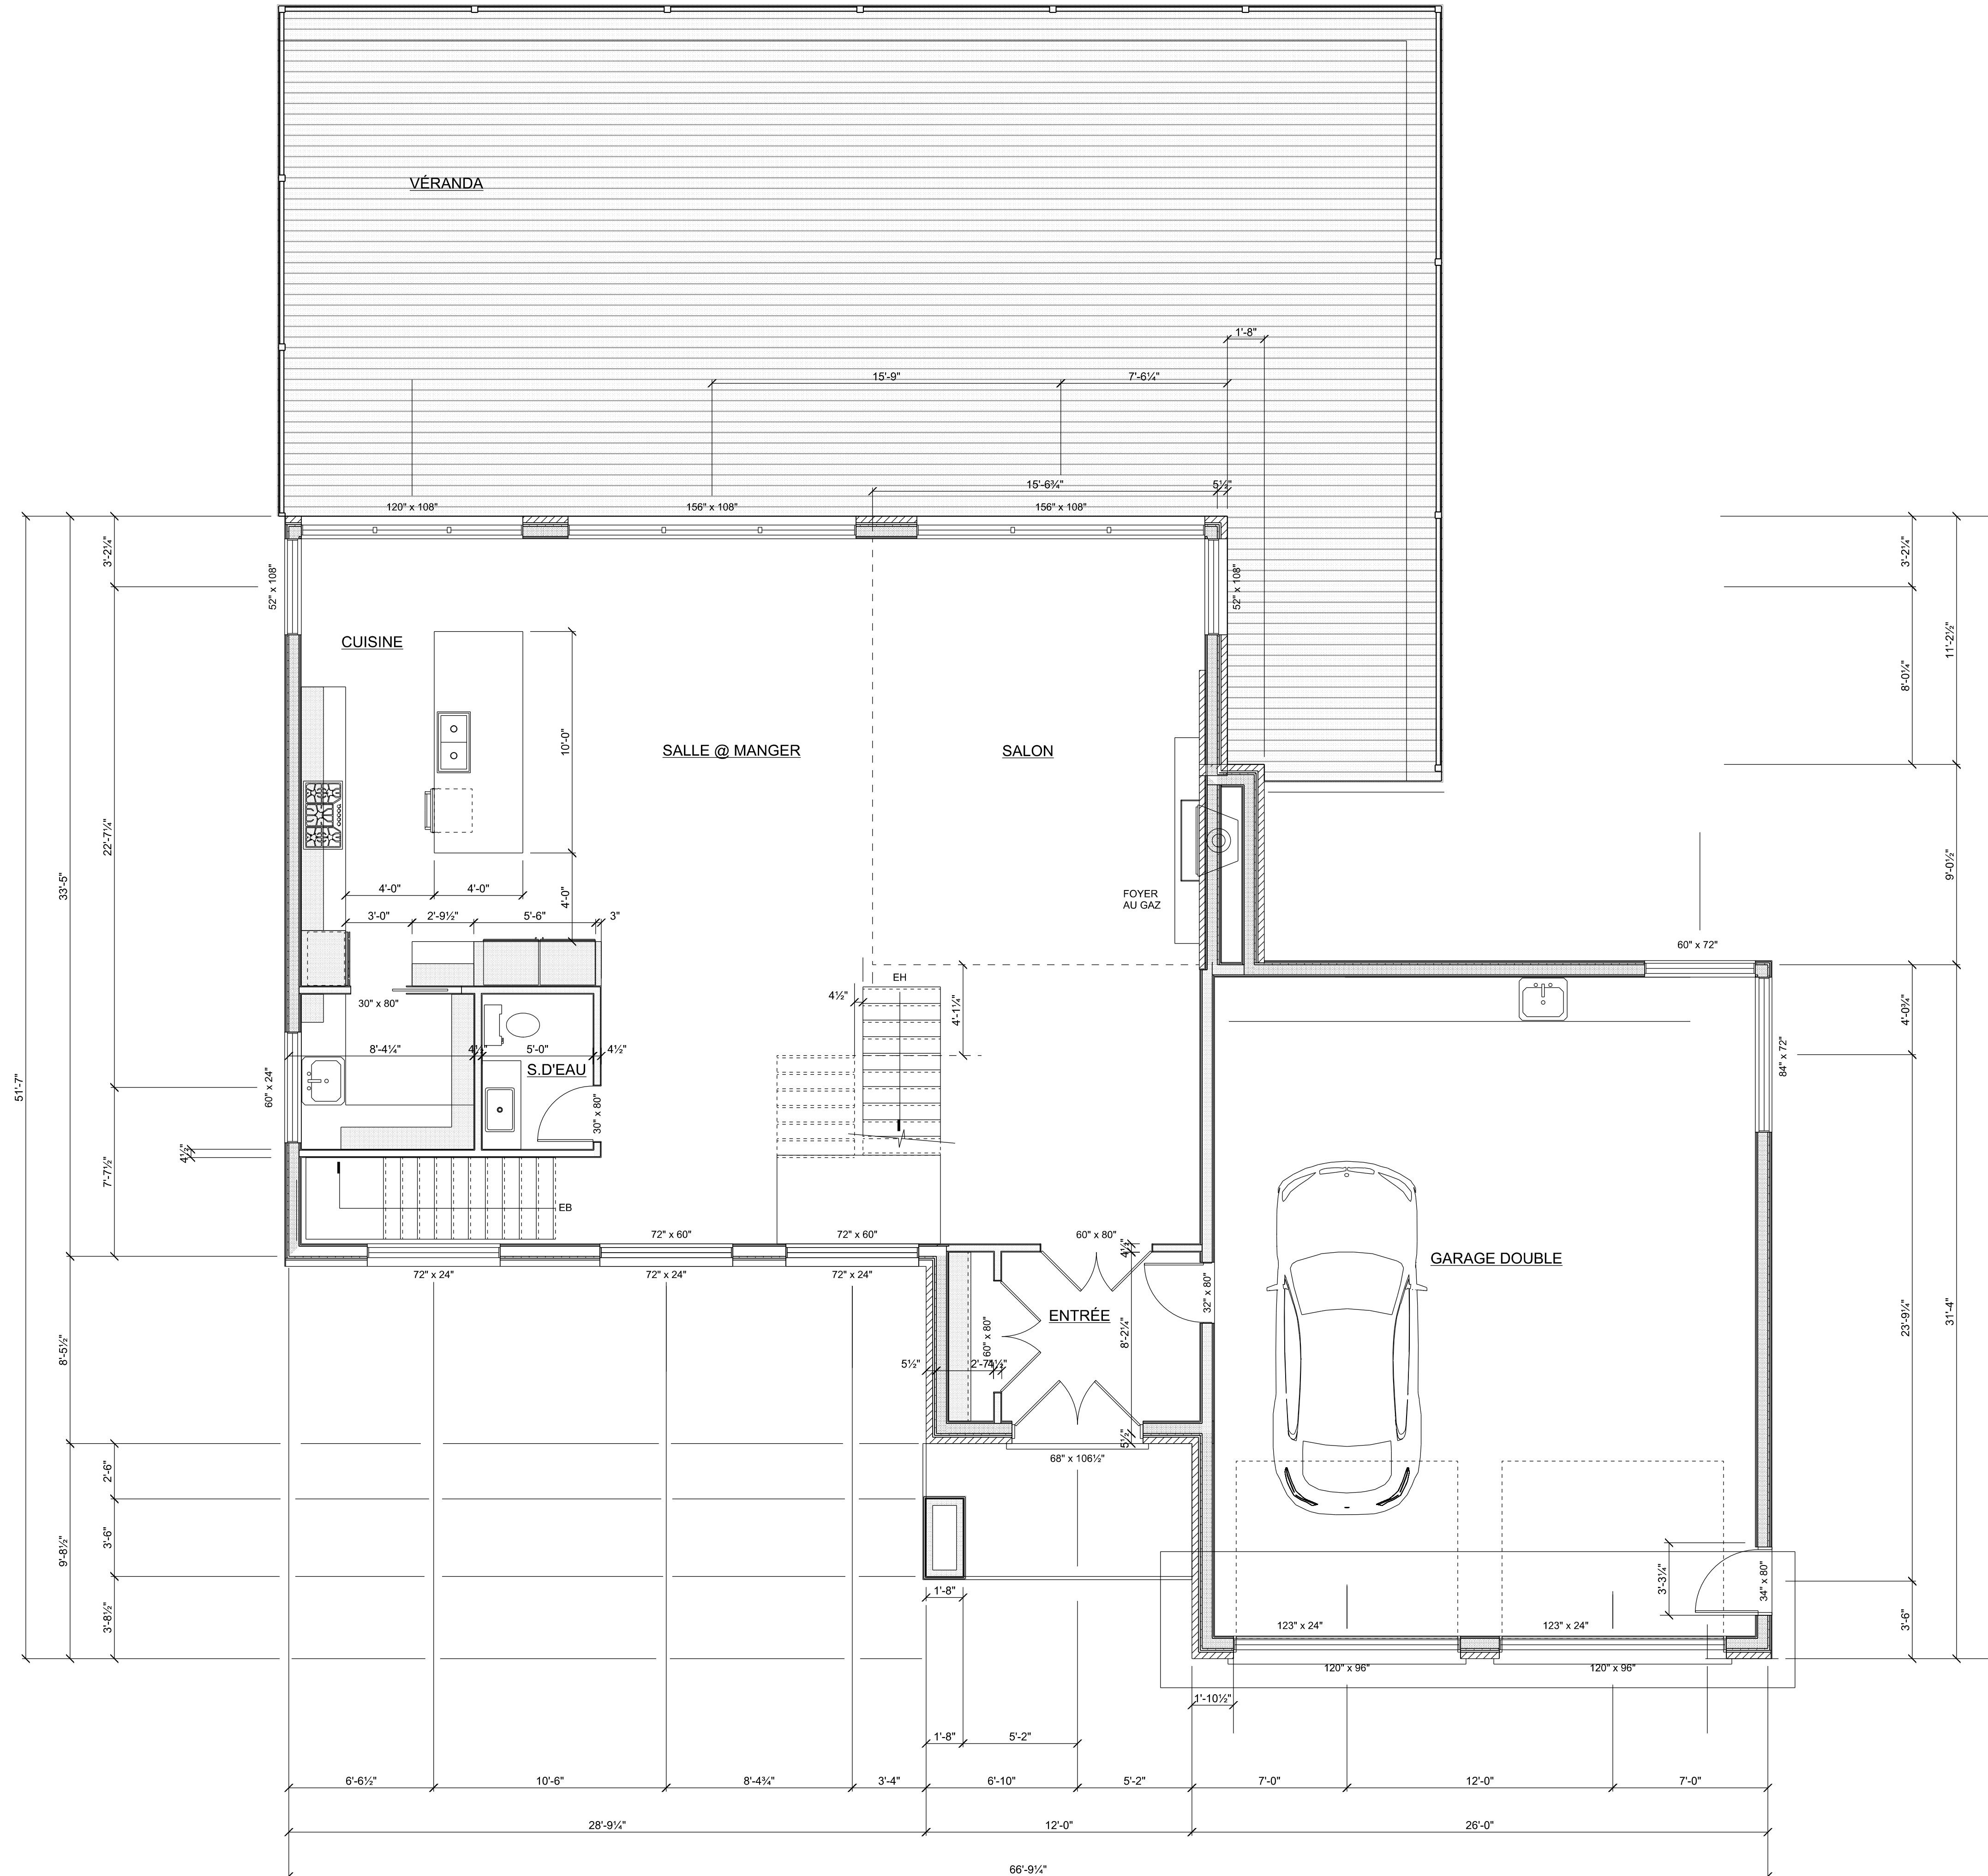

Notes:

—	MUR EXISTANT	E. EXISTANT
- - - -	MUR A DEMOLIR	N. NOUVEAU
▬	NOUVEAU MUR	ER. EXISTANT A RELOCALISER
▨	A MURER	

A	NO DU DETAIL
B	NO DE LA FEUILLE
C	NO OU APPARAÎT LE DETAIL

01	26 octobre 2020	ÉMIS POUR C.C.U.	P.N.
no	date	revisions	par

PROPRIÉTÉ DES DOCUMENTS
 Tous les dessins, devis et documents préparés par Tech Design Inc. seront des instructions de service pour l'exécution de l'ouvrage et seront la propriété de Tech Design Inc., que l'ouvrage soit exécuté ou non, et Tech Design Inc. se réserve les droits d'auteur à leur égard ainsi qu'à l'égard de l'ouvrage fait à l'aide de ces dessins, devis et documents, et ceux-ci ne pourront servir à d'autres ouvrages sans le consentement écrit de Tech Design Inc.

Ces plans ont été préparés spécifiquement pour le compte de:
FRANCINE SAINDON & ROBERT BROUILLETTE

pour la construction d'un immeuble sur le(s) lot(s):
15, PLACE DES PIVERTS
 à: **ESTÉREL**
 Approuvé le: **26 octobre 2020**
 par: **PATRICK NADEAU TP**

Sceau:

CE PLAN N'EST VALIDE QUE SI LE SCEAU EST ROUGE

Tech Design
 Le service d'architecture personnalisé depuis 1991
 11, rue des Écus, Blainville, QC, J7C 5V7
 Tél: 450-971-1177 • 1-877-971-1177
 www.techdesign.ca
 info@techdesign.ca

Client:
FRANCINE SAINDON & ROBERT BROUILLETTE

Projet:
PLAN DE RÉNOVATION & D'AGRANDISSEMENT

Dessin:
NOUVEAU PLAN DU REZ-DE-CHAUSSÉE

Dessiné par:
P.N.

Vérifié par:
P. NADEAU TP


26 octobre 2020 03:52

no. du projet: 20-071

Échelle: 1/4" = 1'-0"

6

7

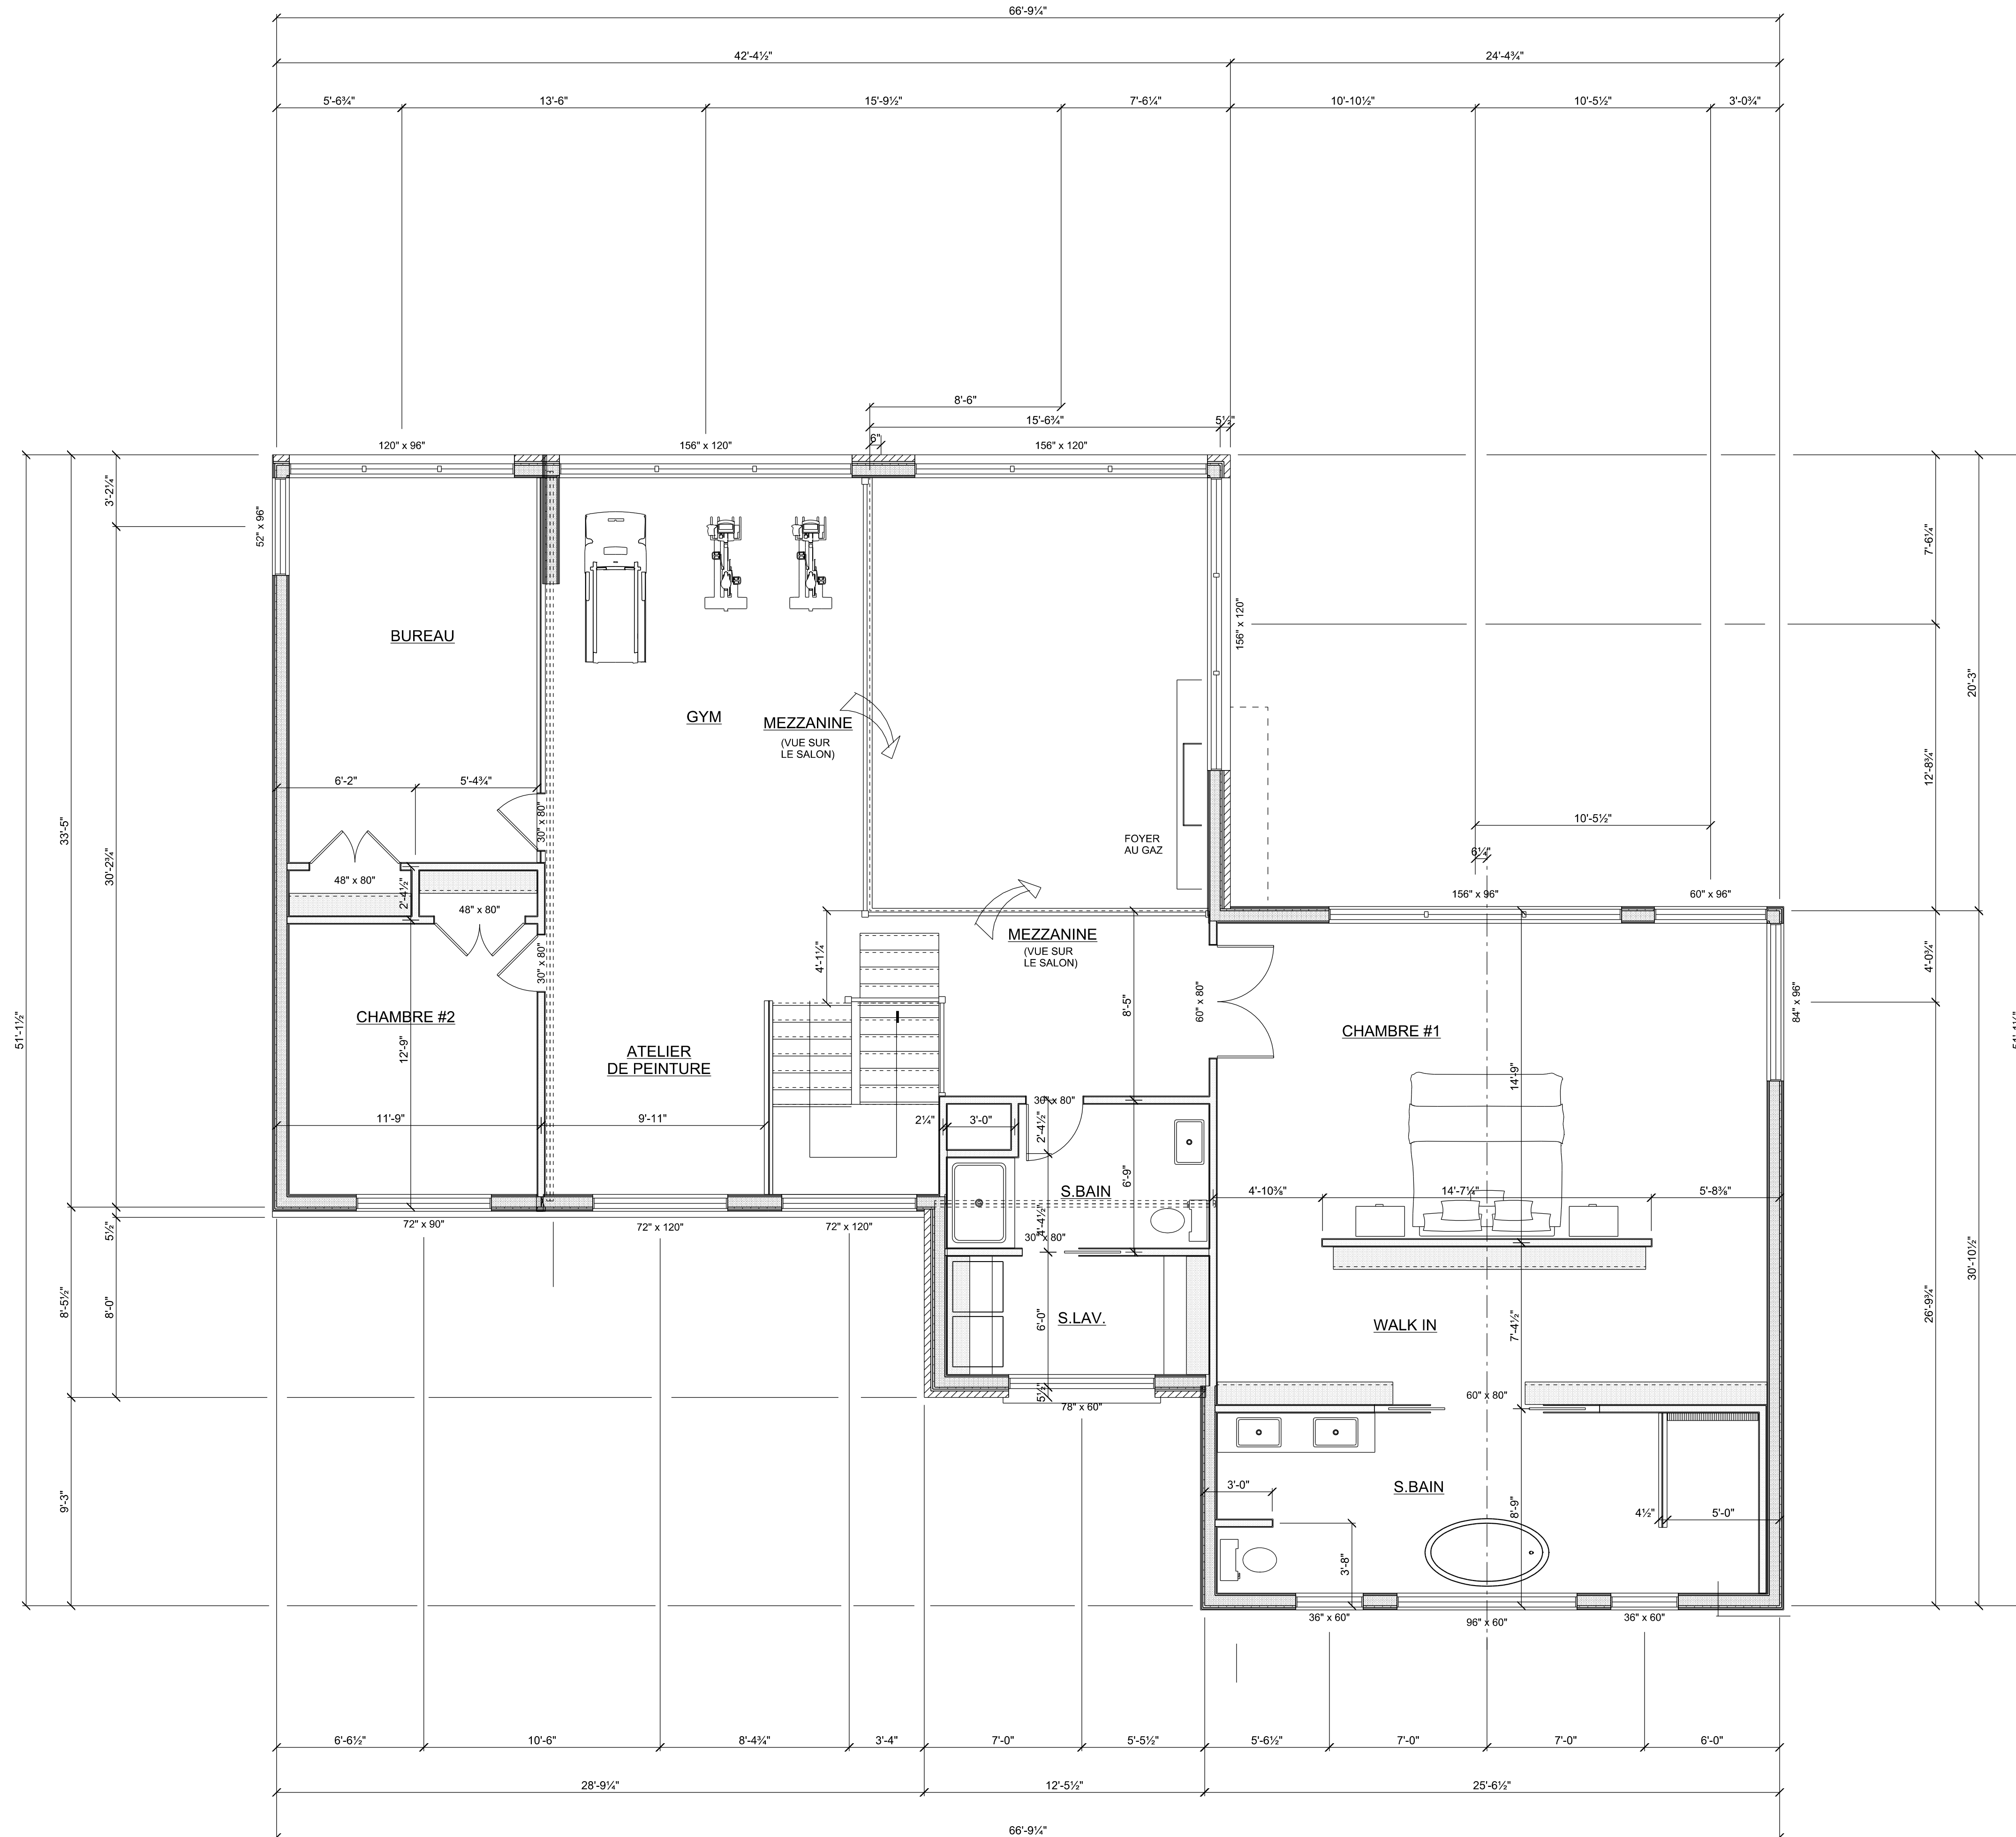

Notes:

—	MUR EXISTANT	E. EXISTANT
- - - -	MUR A DEMOLIR	N. NOUVEAU
▬	NOUVEAU MUR	ER. EXISTANT A RELOCALISER
▨	A MURER	

A	NO DU DETAIL
B	NO DE LA FEUILLE
C	NO OU APPARAÎT LE DETAIL

01	26 octobre 2020	ÉMIS POUR C.C.U.	P.N.
no	date	revisions	par

PROPRIÉTÉ DES DOCUMENTS
 Tous les dessins, devis et documents préparés par Tech Design Inc. seront des instructions de service pour l'exécution de l'ouvrage et seront la propriété de Tech Design Inc., que l'ouvrage soit exécuté ou non, et Tech Design Inc. se réserve les droits d'auteur à leur égard ainsi qu'à l'égard de l'ouvrage fait à l'aide de ces dessins, devis et documents, et ceux-ci ne pourront servir à d'autres ouvrages sans le consentement écrit de Tech Design Inc.

Ces plans ont été préparés spécifiquement pour le compte de:
FRANCINE SAINDON & ROBERT BROUILLETTE

pour la construction d'un immeuble sur le(s) lot(s):
15, PLACE DES PIVERTS
 à: **ESTÉREL**
 Approuvé le: **26 octobre 2020**
 par: **PATRICK NADEAU TP**

Sceau:

CE PLAN N'EST VALIDE QUE SI LE SCEAU EST ROUGE



Le service d'architecture personnalisé depuis 1991
 11, rue des Écus, Blainville, QC, J7C 5V7
 Tél: 450-971-1177 • 1-877-971-1177
 www.techdesign.ca
 info@techdesign.ca

Client:
FRANCINE SAINDON & ROBERT BROUILLETTE

Projet:
PLAN DE RÉNOVATION & D'AGRANDISSEMENT

Dessin:
NOUVEAU PLAN DE L'ÉTAGE

Dessiné par: **P.N.** Vérifié par: **P. NADEAU TP**

26 octobre 2020 03:52
 no. du projet: 20-071 Échelle: 1/4" = 1'-0"