


ÉLÉVATION AVANT EXISTANTE

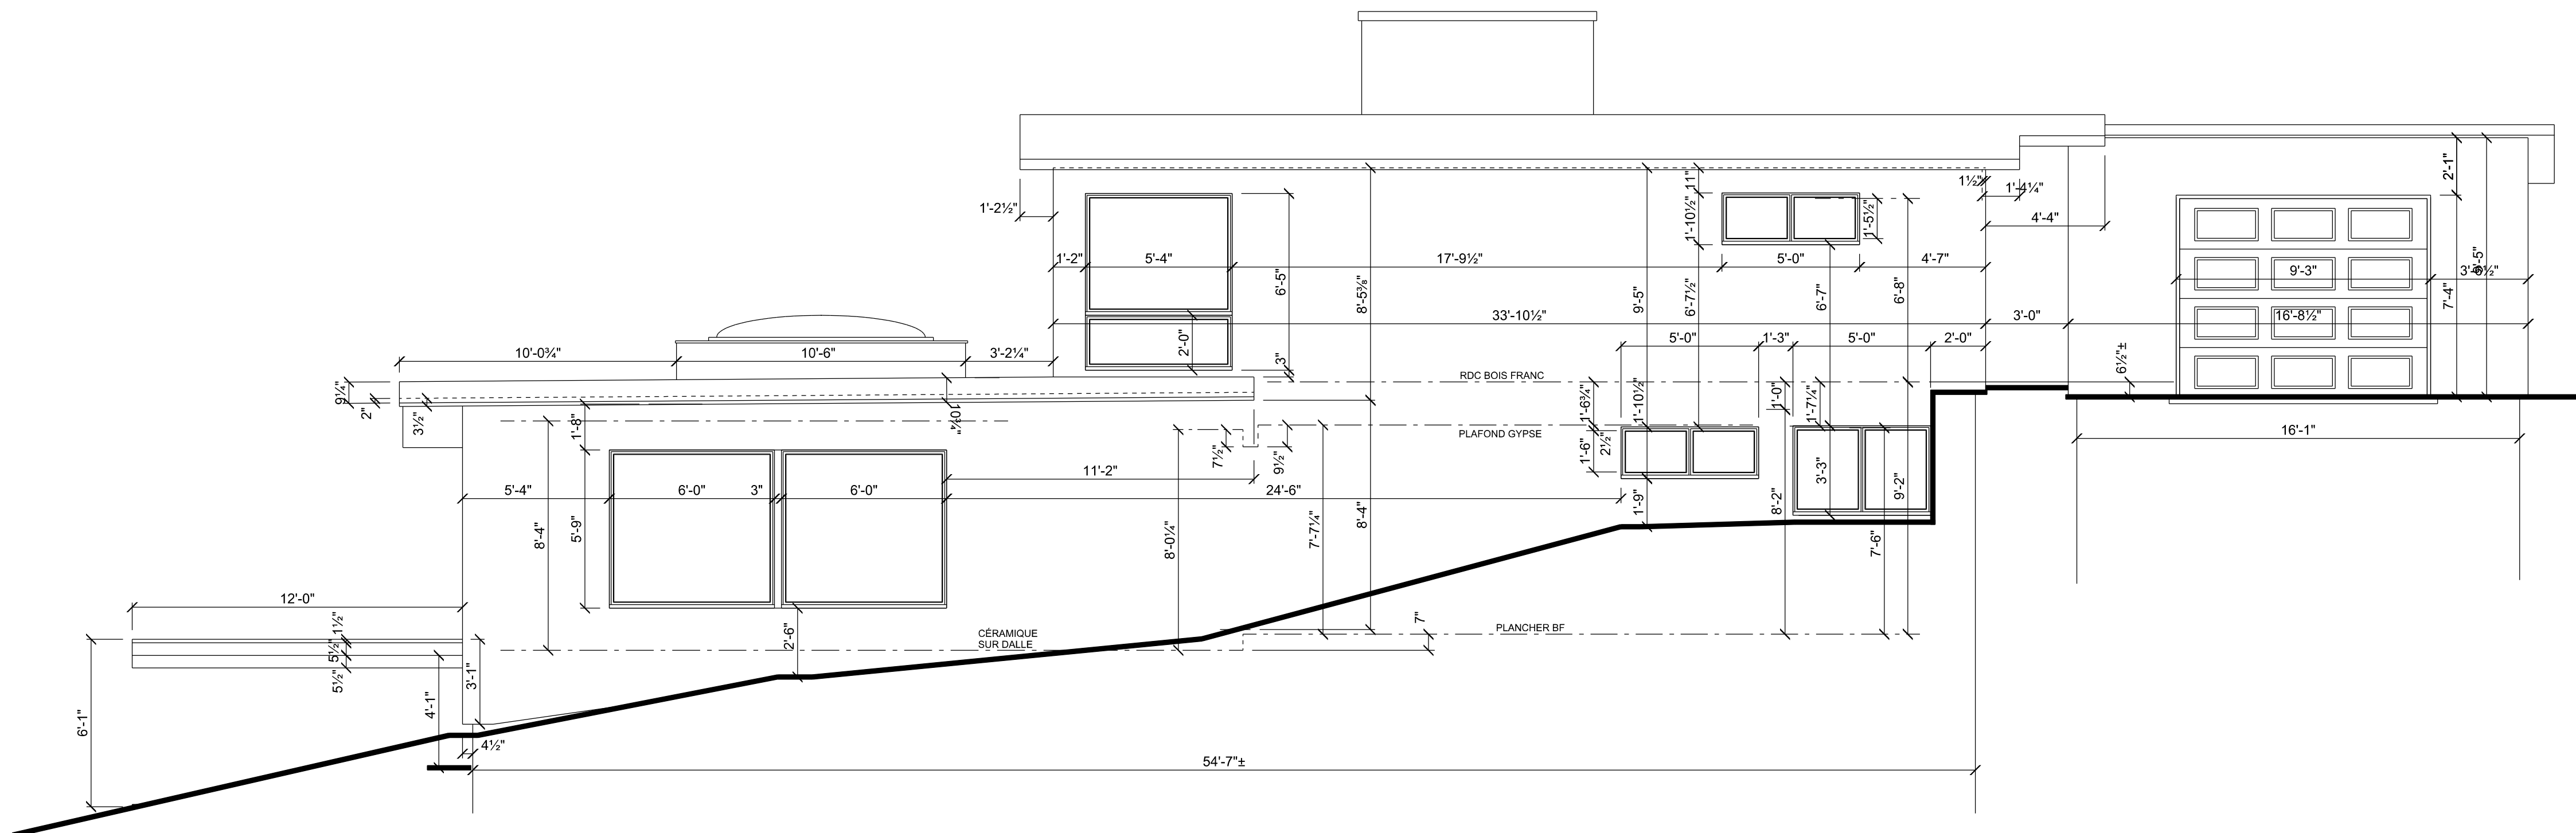

ÉLÉVATION LATÉRALE GAUCHE EXISTANTE

Notes:

—	MUR EXISTANT	E: EXISTANT
- - - - -	MUR A DEMOLIR	N: NOUVEAU
▬	NOUVEAU MUR	ER: EXISTANT A RELOCALISER
▨	A MURER	

A	NO DU DETAIL
B	NO DE LA FEUILLE
C	NO OU APPARAÎT LE DETAIL

01	10 novembre 2020	ÉMIS POUR C.C.U.	P.N.
no	date	revisions	par

PROPRIÉTÉ DES DOCUMENTS
Tous les dessins, devis et documents préparés par Tech Design Inc. seront des instructions de service pour l'exécution de l'ouvrage et seront la propriété de Tech Design Inc., que l'ouvrage soit exécuté ou non, et Tech Design Inc. se réserve les droits d'auteur à leur égard ainsi qu'à l'égard de l'ouvrage fait à l'aide de ces dessins, devis et documents, et ceux-ci ne pourront servir à d'autres ouvrages sans le consentement écrit de Tech Design Inc.

Ces plans ont été préparés spécifiquement pour le compte de:
FRANCINE SAINDON & ROBERT BROUILLETTE
pour la construction d'un immeuble sur le(s) lot(s):
15, PLACE DES PIVERTS
à: **ESTÉREL**
Approuvé le: **10 novembre 2020**
par: **PATRICK NADEAU TP**

Sceau:

CE PLAN N'EST VALIDE QUE SI LE SCEAU EST ROUGE

Tech Design
Le service d'architecture
personnalisé depuis 1991
11, rue des Écus, Blainville, QC, J7C 5V7
Tél: 450-971-1177 • 1-877-971-1177
www.techdesign.ca
info@techdesign.ca


Client:
FRANCINE SAINDON & ROBERT BROUILLETTE

Projet:
PLAN DE RÉNOVATION & D'AGRANDISSEMENT


Dessin:
ÉLÉVATIONS AVANT & LATÉRALE GAUCHE EXISTANTES

Dessiné par: **M.P.** Vérifié par: **P. NADEAU TP**

10 novembre 2020 08:05
no. du projet: 20-071 Échelle: 1/4" = 1'-0"
1
9

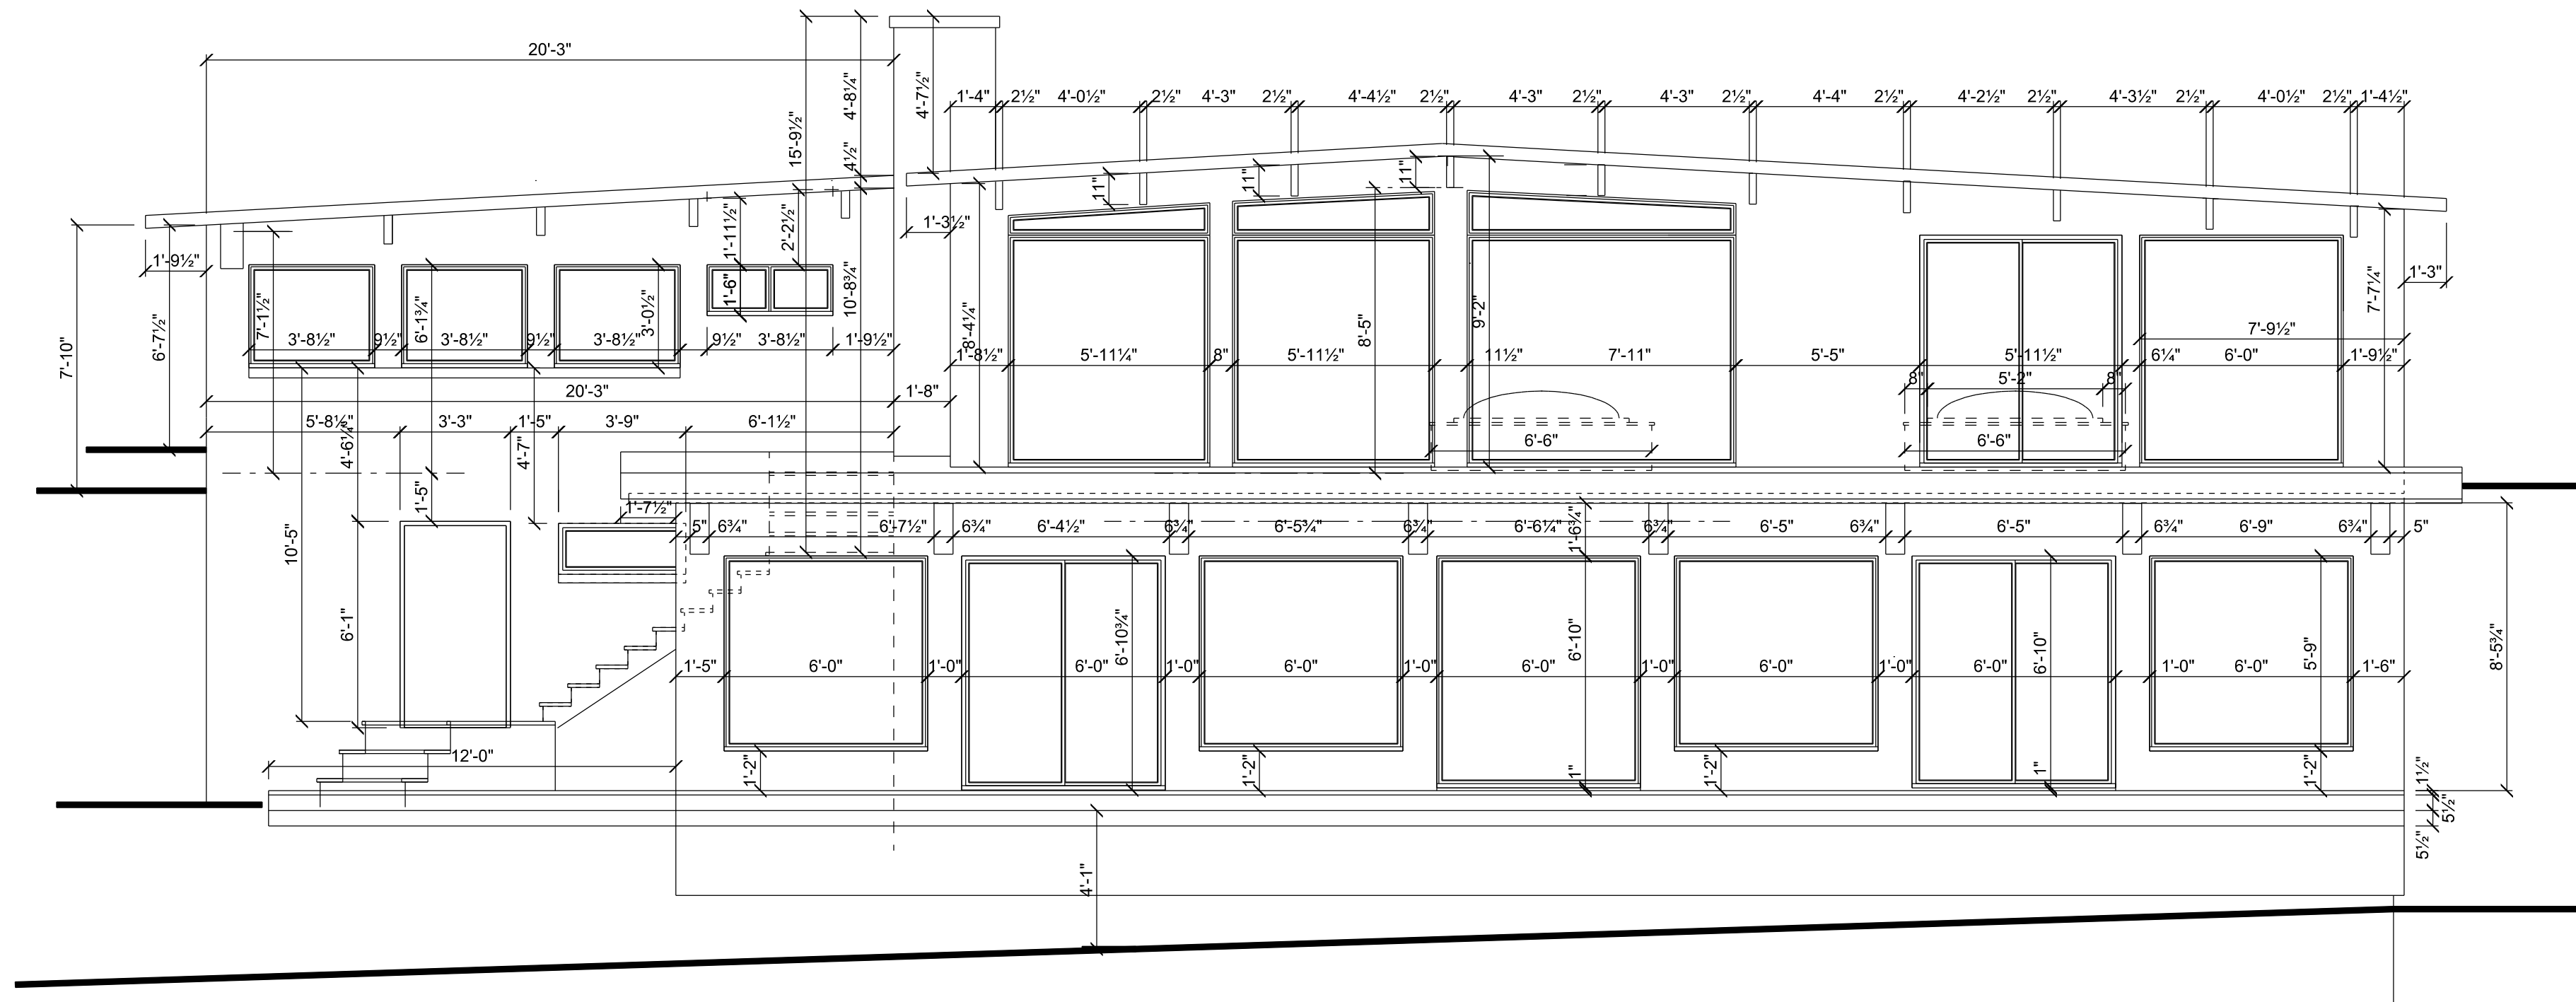

ÉLÉVATION ARRIÈRE EXISTANTE

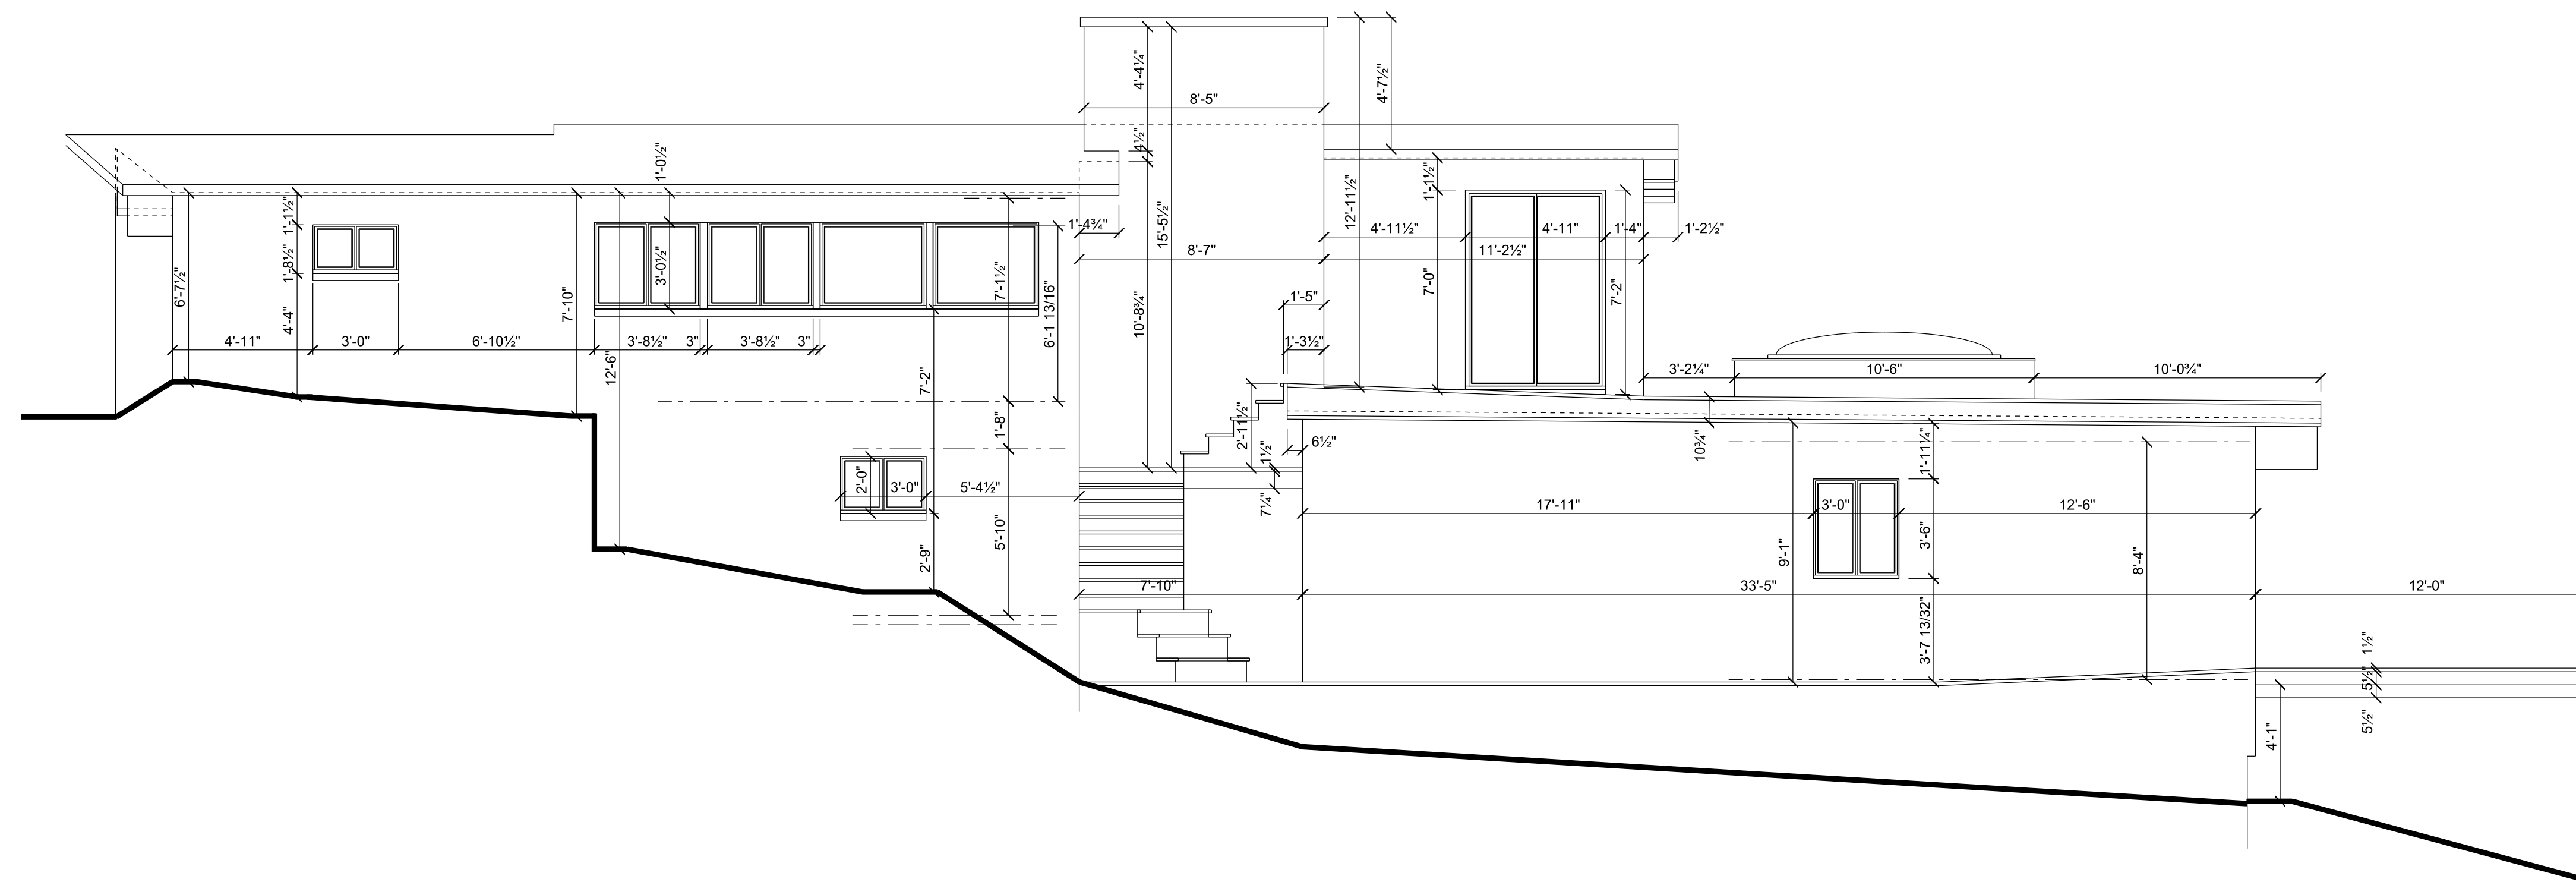

ÉLÉVATION LATÉRALE DROITE EXISTANTE

Notes:

—	MUR EXISTANT	E: EXISTANT
- - - -	MUR A DEMOLIR	N: NOUVEAU
▬	NOUVEAU MUR	ER: EXISTANT A RELOCALISER
▨	A MURER	

A	NO DU DETAIL
B	NO DE LA FEUILLE
C	NO OU APPARAÎT LE DETAIL

01	10 novembre 2020	ÉMIS POUR C.C.U.	P.N.
no	date	revisions	par

PROPRIÉTÉ DES DOCUMENTS
Tous les dessins, devis et documents préparés par Tech Design Inc. seront des instructions de service pour l'exécution de l'ouvrage et seront la propriété de Tech Design Inc., que l'ouvrage soit exécuté ou non, et Tech Design Inc. se réserve les droits d'auteur à leur égard ainsi qu'à l'égard de l'ouvrage fait à l'aide de ces dessins, devis et documents, et ceux-ci ne pourront servir à d'autres ouvrages sans le consentement écrit de Tech Design Inc.

Ces plans ont été préparés spécifiquement pour le compte de:
FRANCINE SAINDON & ROBERT BROUILLETTE

pour la construction d'un immeuble sur le(s) lot(s):
15, PLACE DES PIVERTS
à: **ESTÉREL**
Approuvé le: **10 novembre 2020**
par: **PATRICK NADEAU TP**

Sceau:

CE PLAN N'EST VALIDE QUE SI LE SCAEU EST ROUGE

Tech Design
Le service d'architecture personnalisé depuis 1991
11, rue des Écus, Blainville, QC, J7C 5V7
Tél: 450-971-1177 • 1-877-971-1177
www.techdesign.ca
info@techdesign.ca


Cliant:
FRANCINE SAINDON & ROBERT BROUILLETTE

Projet:
PLAN DE RÉNOVATION & D'AGRANDISSEMENT

Dessin:
ÉLÉVATIONS ARRIÈRE & LATÉRALE DROITE EXISTANTES

Dessiné par: **M.P.** Vérifié par: **P. NADEAU TP**

10 novembre 2020 08:05	Échelle: 1/4" = 1'-0"	2
no. du projet: 20-071		

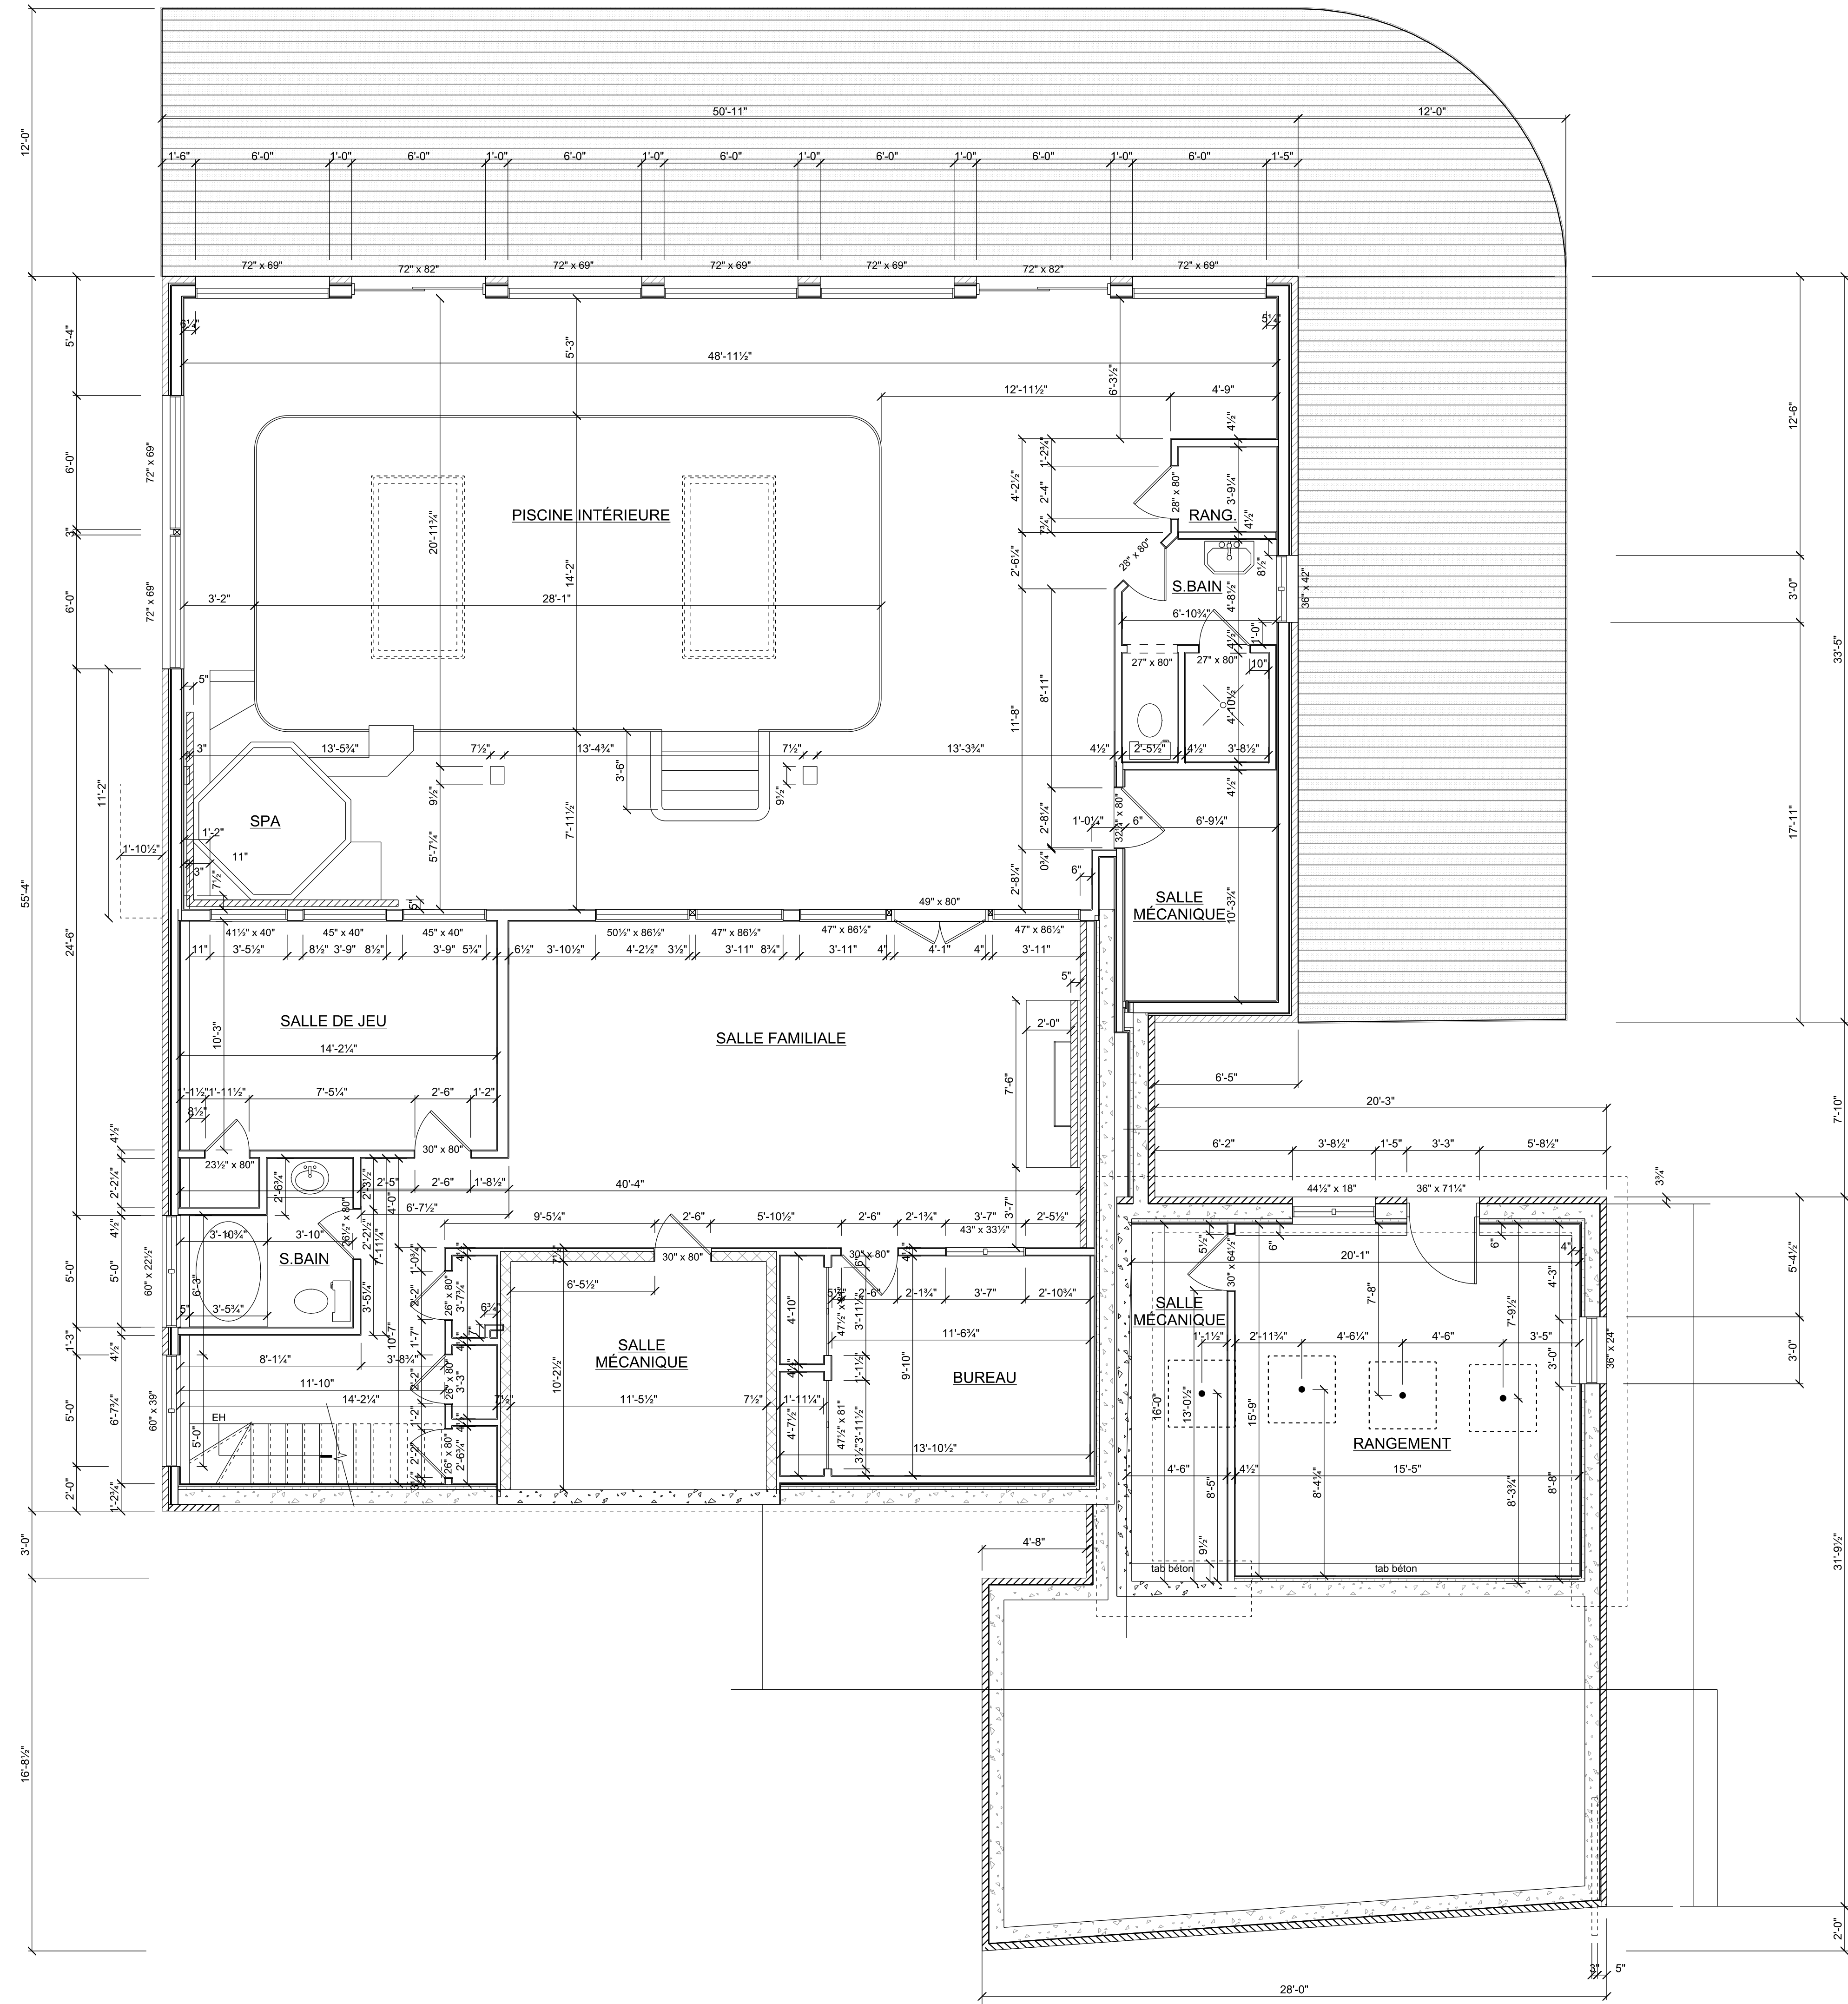

Notes:

—	MUR EXISTANT	E: EXISTANT
- - -	MUR A DEMOLIR	N: NOUVEAU
—	NOUVEAU MUR	ER: EXISTANT A RELOCALISER
▨	A MURER	

A	NO DU DETAIL
B	NO DE LA FEUILLE
C	NO OU APPARAÎT LE DETAIL

01	10 novembre 2020	ÉMIS POUR C.C.U.	P.N.
no	date	revisions	par

PROPRIÉTÉ DES DOCUMENTS
 Tous les dessins, devis et documents préparés par Tech Design Inc. seront des instructions de service pour l'exécution de l'ouvrage et seront la propriété de Tech Design Inc., que l'ouvrage soit exécuté ou non, et Tech Design Inc. se réserve les droits d'auteur à leur égard ainsi qu'à l'égard de l'ouvrage fait à l'aide de ces dessins, devis et documents, et ceux-ci ne pourront servir à d'autres ouvrages sans le consentement écrit de Tech Design Inc.

Ces plans ont été préparés spécifiquement pour le compte de:
FRANCINE SAINDON & ROBERT BROUILLETTE

pour la construction d'un immeuble sur le(s) lot(s):
15, PLACE DES PIVERTS
 à: **ESTÉREL**
 Approuvé le: **10 novembre 2020**
 par: **PATRICK NADEAU TP**

Sceau:

CE PLAN N'EST VALIDE QUE SI LE SCAEU EST ROUGE

 Le service d'architecture personnalisé depuis 1991
 11, rue des Écus, Blainville, QC, J7C 5V7
 Tél: 450-971-1177 • 1-877-971-1177
 www.techdesign.ca
 info@techdesign.ca


Client:
FRANCINE SAINDON & ROBERT BROUILLETTE

Projet:
PLAN DE RÉNOVATION & D'AGRANDISSEMENT

Dessin:
PLAN DU SOUS-SOL EXISTANT

Dessiné par: P.N.	Vérifié par: P. NADEAU TP
----------------------	------------------------------

10 novembre 2020 08:05	3
no. du projet: 20-071	
Échelle: 1/4" = 1'-0"	9

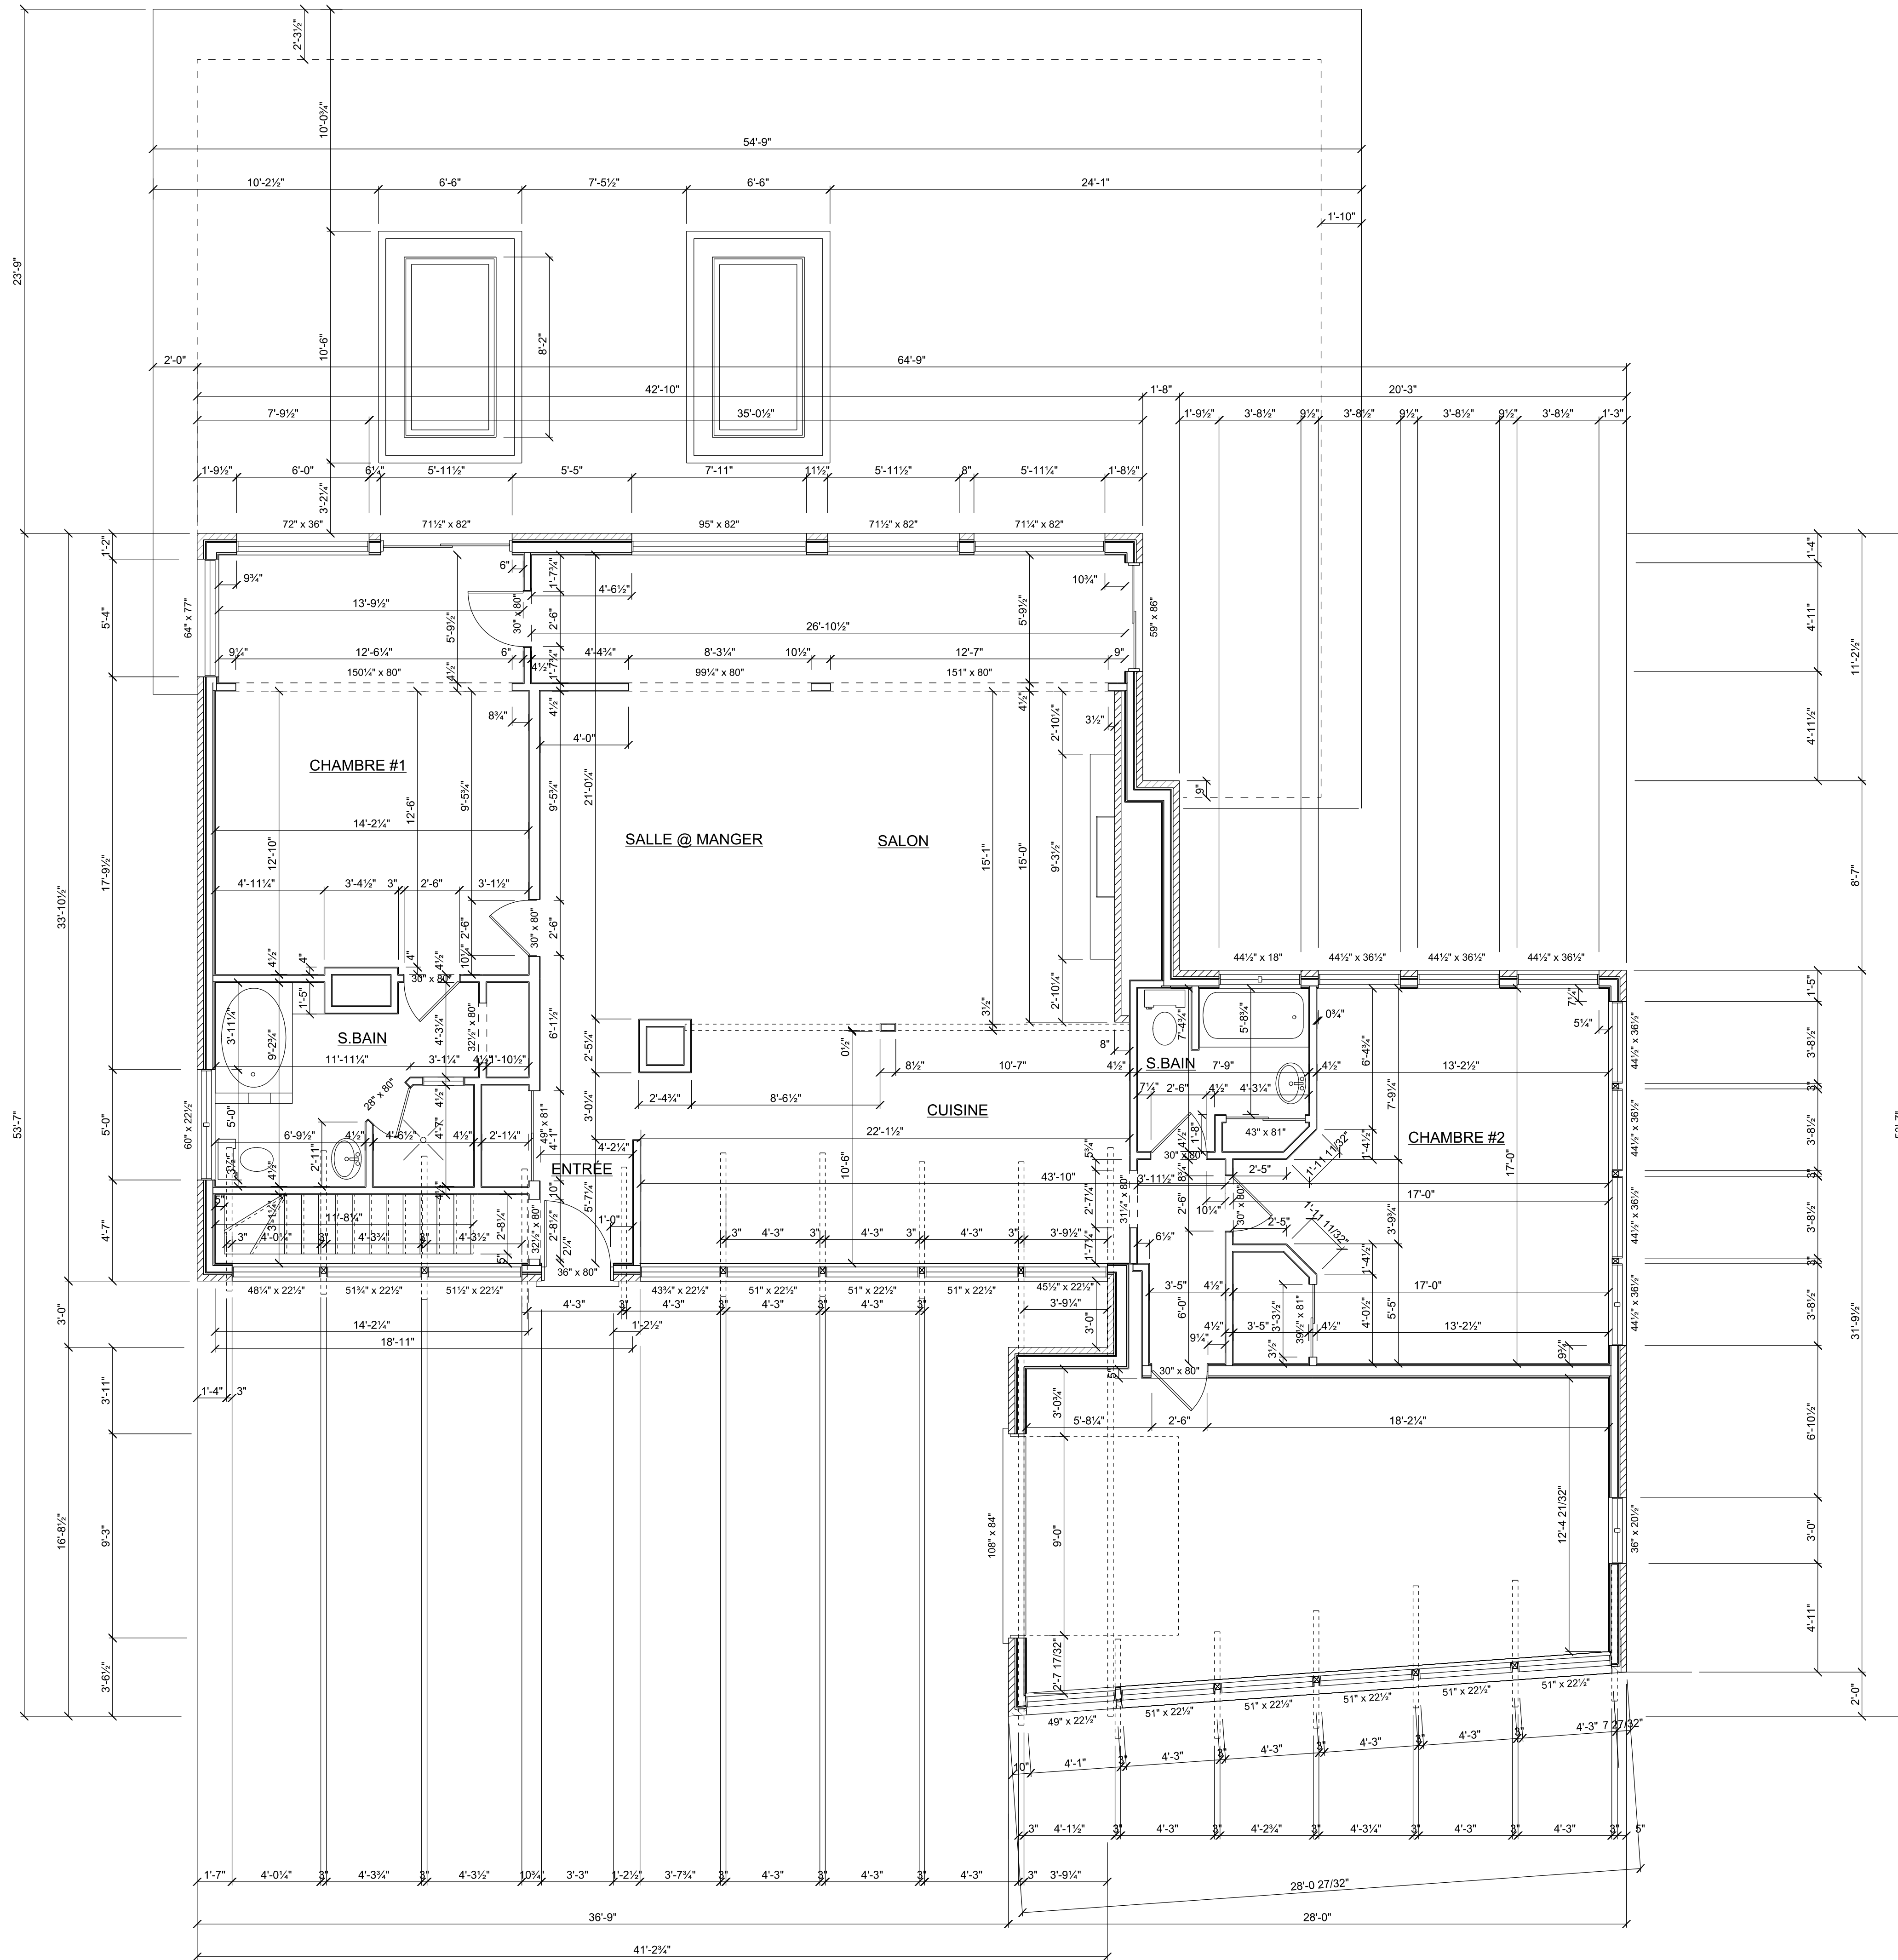

Notes:

—	MUR EXISTANT	E: EXISTANT
- - - -	MUR A DEMOLIR	N: NOUVEAU
▬	NOUVEAU MUR	ER: EXISTANT A RELOCALISER
▨	A MURER	

A	NO DU DETAIL
B	NO DE LA FEUILLE
C	NO OU APPARAIT LE DETAIL

01	10 novembre 2020	ÉMIS POUR C.C.U.	P.N.
no	date	revisions	par

PROPRIÉTÉ DES DOCUMENTS
 Tous les dessins, devis et documents préparés par Tech Design Inc. seront des instructions de service pour l'exécution de l'ouvrage et seront la propriété de Tech Design Inc., que l'ouvrage soit exécuté ou non, et Tech Design Inc. se réserve les droits d'auteur à leur égard ainsi qu'à l'égard de l'ouvrage fait à l'aide de ces dessins, devis et documents, et ceux-ci ne pourront servir à d'autres ouvrages sans le consentement écrit de Tech Design Inc.

Ces plans ont été préparés spécifiquement pour le compte de:
FRANCINE SAINDON & ROBERT BROUILLETTE

pour la construction d'un immeuble sur le(s) lot(s):

15, PLACE DES PIVERTS

à: **ESTÉREL**

Approuvé le: **10 novembre 2020**

par: **PATRICK NADEAU TP**

Sceau:

CE PLAN N'EST VALIDE QUE SI LE SCEAU EST ROUGE



11, rue des Écus, Blainville, QC, J7C 5V7
 Tél: 450-971-1177 • 1-877-971-1177

www.techdesign.ca
 info@techdesign.ca


Client:
FRANCINE SAINDON & ROBERT BROUILLETTE

Projet:
PLAN DE RÉNOVATION & D'AGRANDISSEMENT


Dessin:
PLAN DU REZ-DE-CHAUSSÉE EXISTANT

Dessiné par: **P.N.** Vérifié par: **P. NADEAU TP**

10 novembre 2020 08:05
 no. du projet: 20-071 Échelle: 1/4" = 1'-0" **4**
9

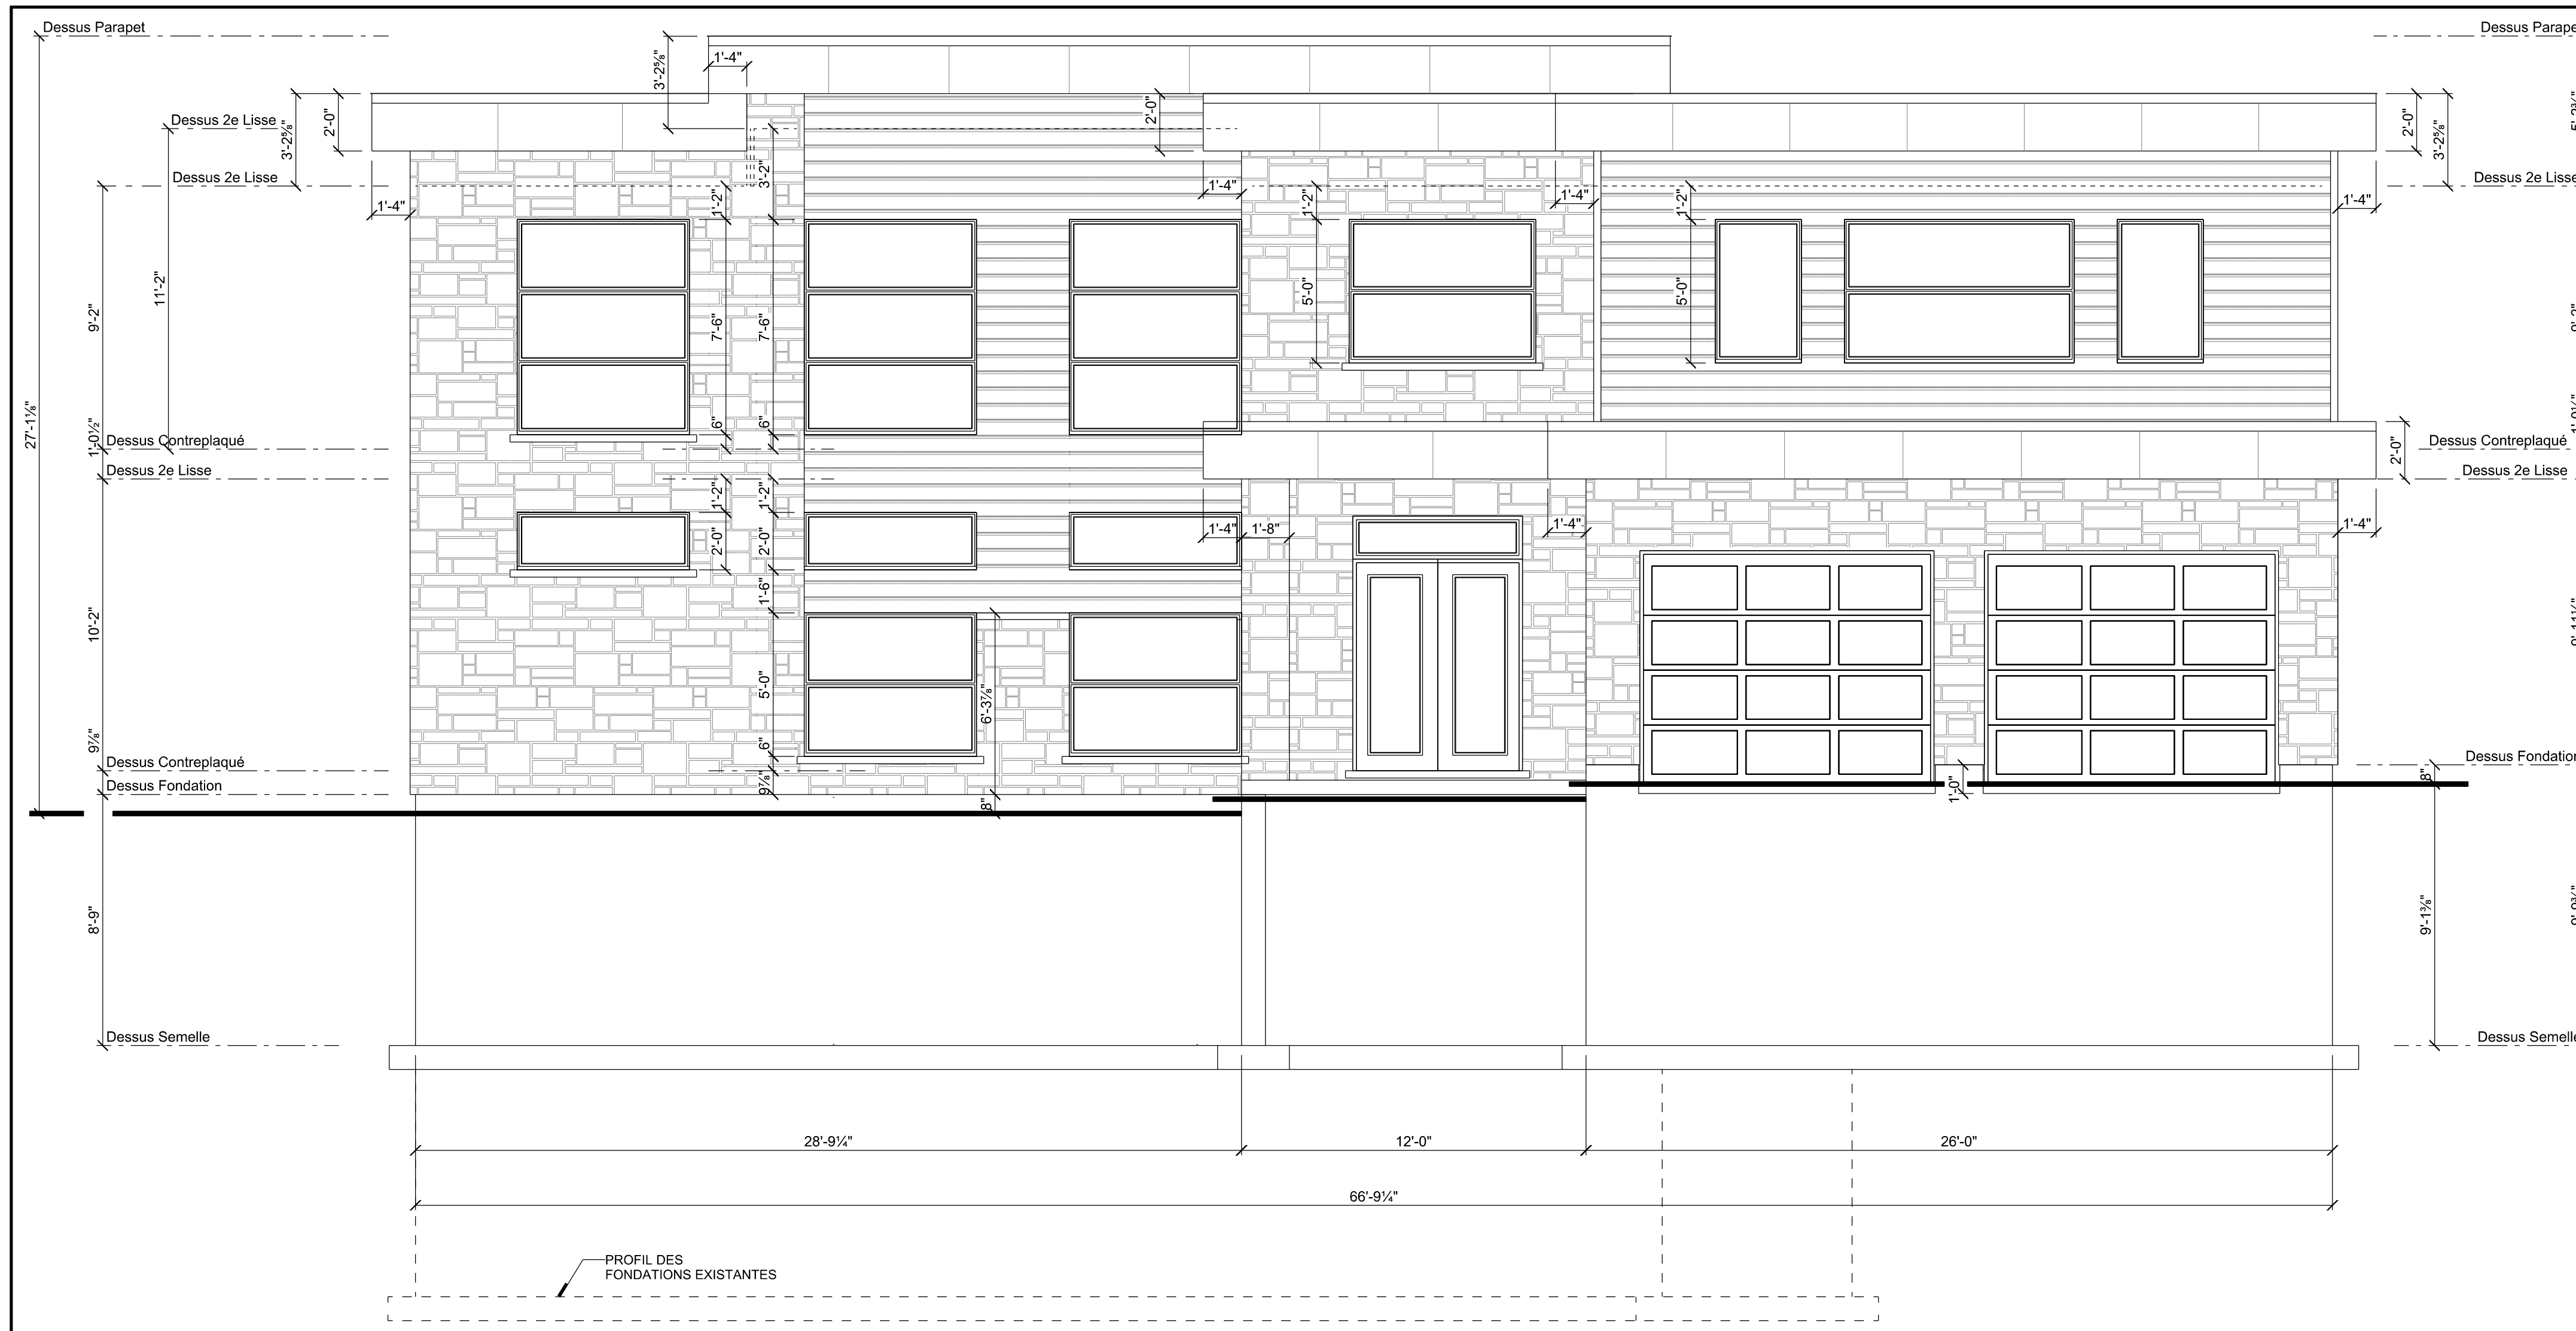

NOUVELLE ÉLEVATION AVANT

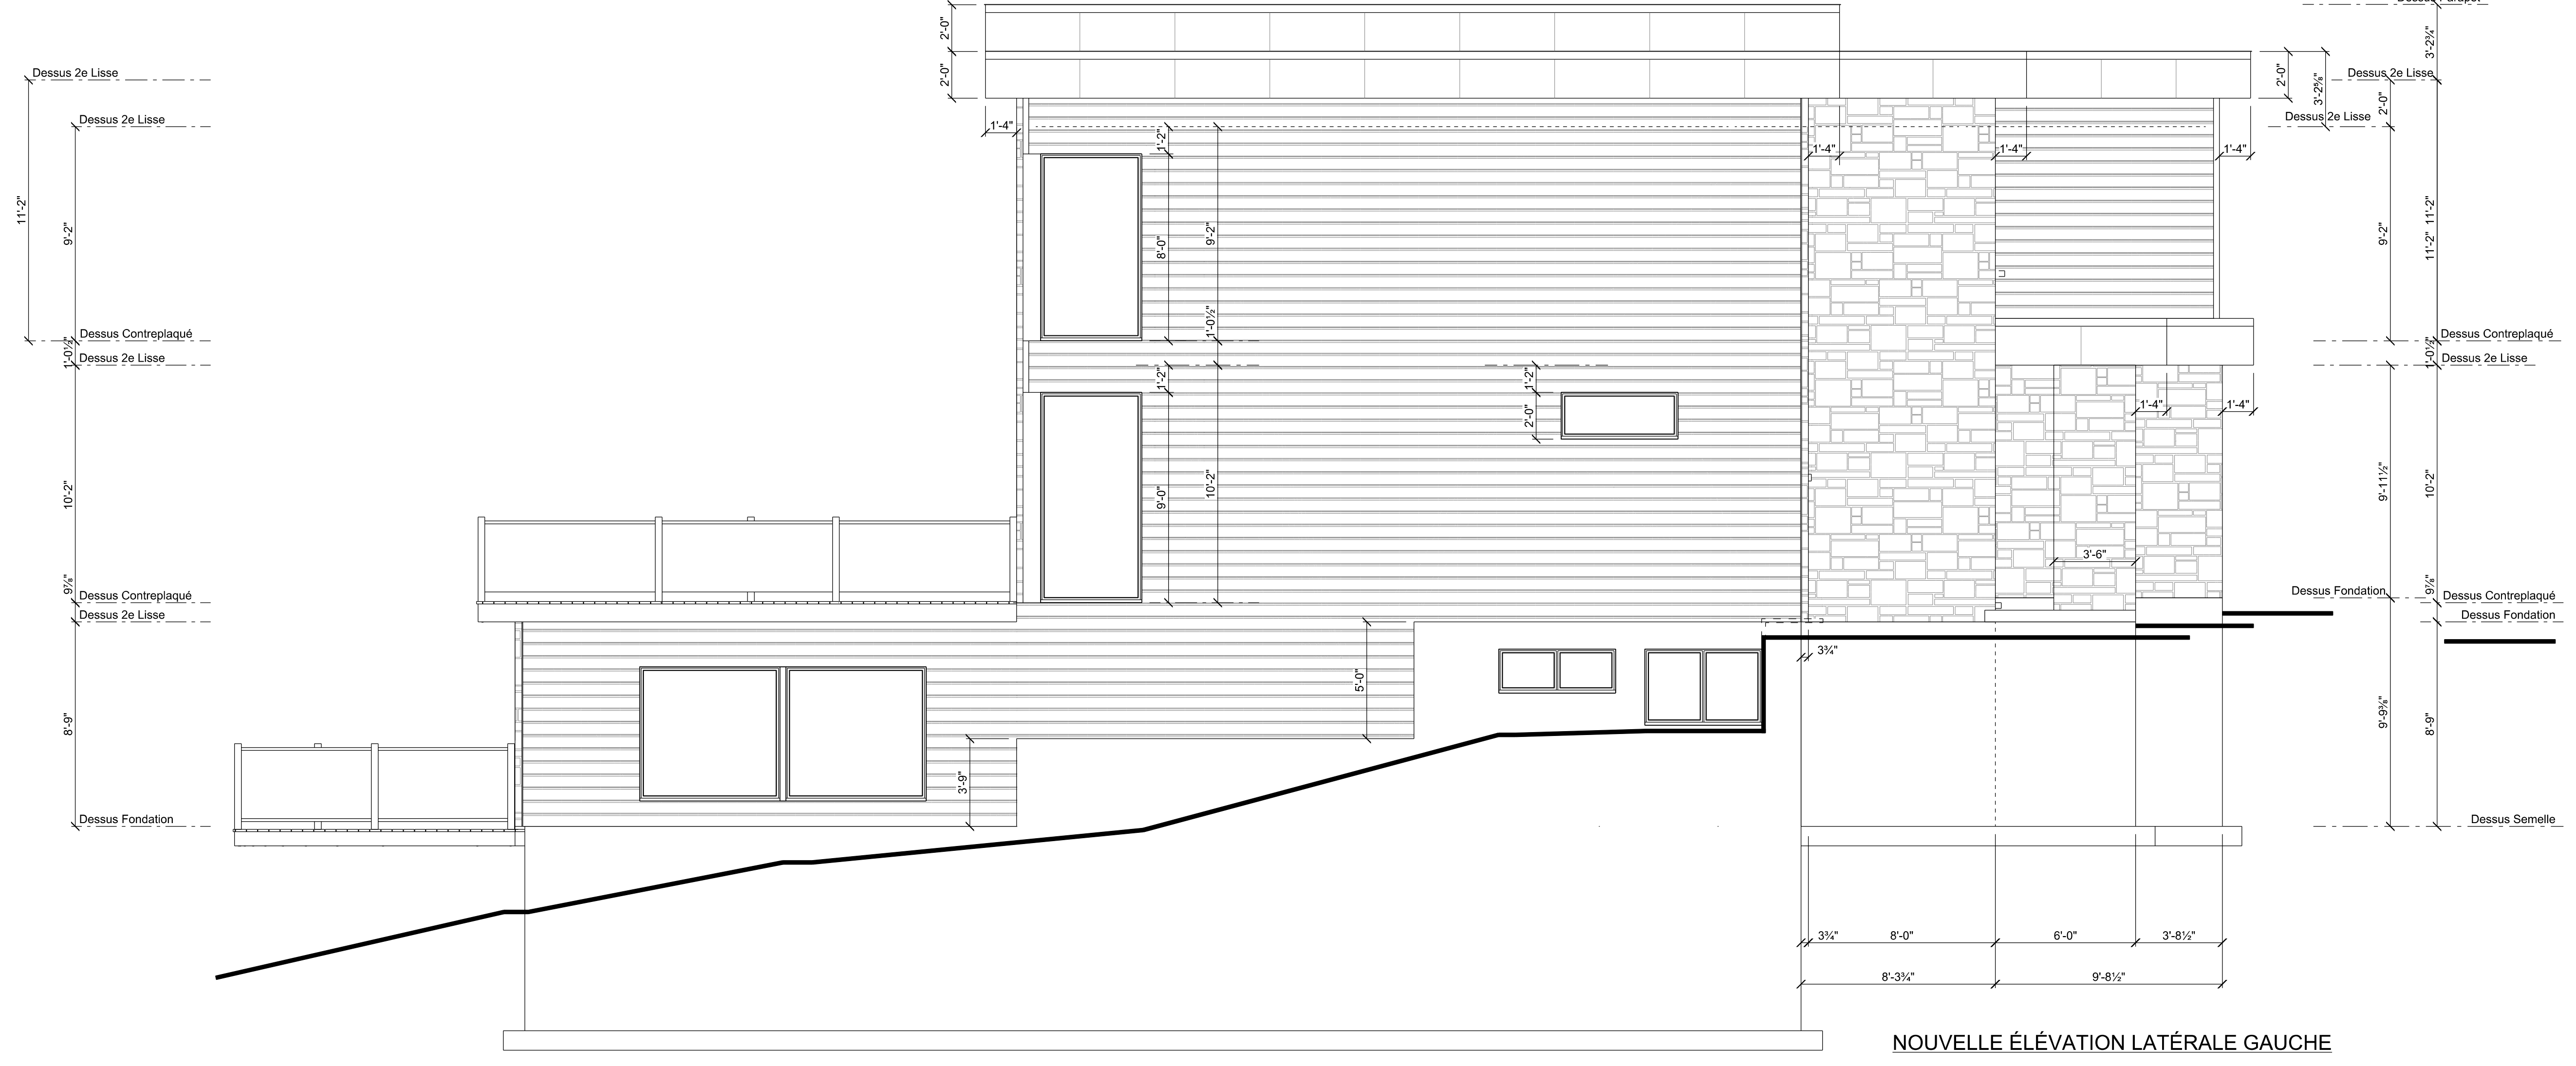

NOUVELLE ÉLEVATION LATÉRALE GAUCHE

Notes:

—	MUR EXISTANT	E: EXISTANT
- - - -	MUR A DEMOLIR	N: NOUVEAU
▬	NOUVEAU MUR	ER: EXISTANT A RELOCALISER
▨	A MURER	

A	NO DU DETAIL
B	NO DE LA FEUILLE
C	NO OU APPARAÎT LE DETAIL

01	10 novembre 2020	ÉMIS POUR C.C.U.	P.N.
no	date	revisions	par

PROPRIÉTÉ DES DOCUMENTS
 Tous les dessins, devis et documents préparés par Tech Design Inc. seront des instructions de service pour l'exécution de l'ouvrage et seront la propriété de Tech Design Inc., que l'ouvrage soit exécuté ou non, et Tech Design Inc. se réserve les droits d'auteur à leur égard ainsi qu'à l'égard de l'ouvrage fait à l'aide de ces dessins, devis et documents, et ceux-ci ne pourront servir à d'autres ouvrages sans le consentement écrit de Tech Design Inc.

Ces plans ont été préparés spécifiquement pour le compte de:
FRANCINE SAINDON & ROBERT BROUILLETTE

pour la construction d'un immeuble sur le(s) lot(s):
15, PLACE DES PIVERTS
 à: **ESTÉREL**
 Approuvé le: **10 novembre 2020**
 par: **PATRICK NADEAU TP**

Sceau:
 CE PLAN N'EST VALIDE QUE SI LE SCEAU EST ROUGE

Tech Design
 Le service d'architecture personnalisé depuis 1991
 11, rue des Écus, Blainville, QC, J7C 5V7
 Tél: 450-971-1177 • 1-877-971-1177
 www.techdesign.ca
 info@techdesign.ca


Client:
FRANCINE SAINDON & ROBERT BROUILLETTE

Projet:
PLAN DE RÉNOVATION & D'AGRANDISSEMENT

Dessin:
NOUVELLES ÉLEVATIONS AVANT ET LATÉRALE GAUCHE

Dessiné par:
P.N. Vérifié par:
P. NADEAU TP

10 novembre 2020 08:05
 no. du projet: 20-071 Échelle: 1/4" = 1'-0"
5
9

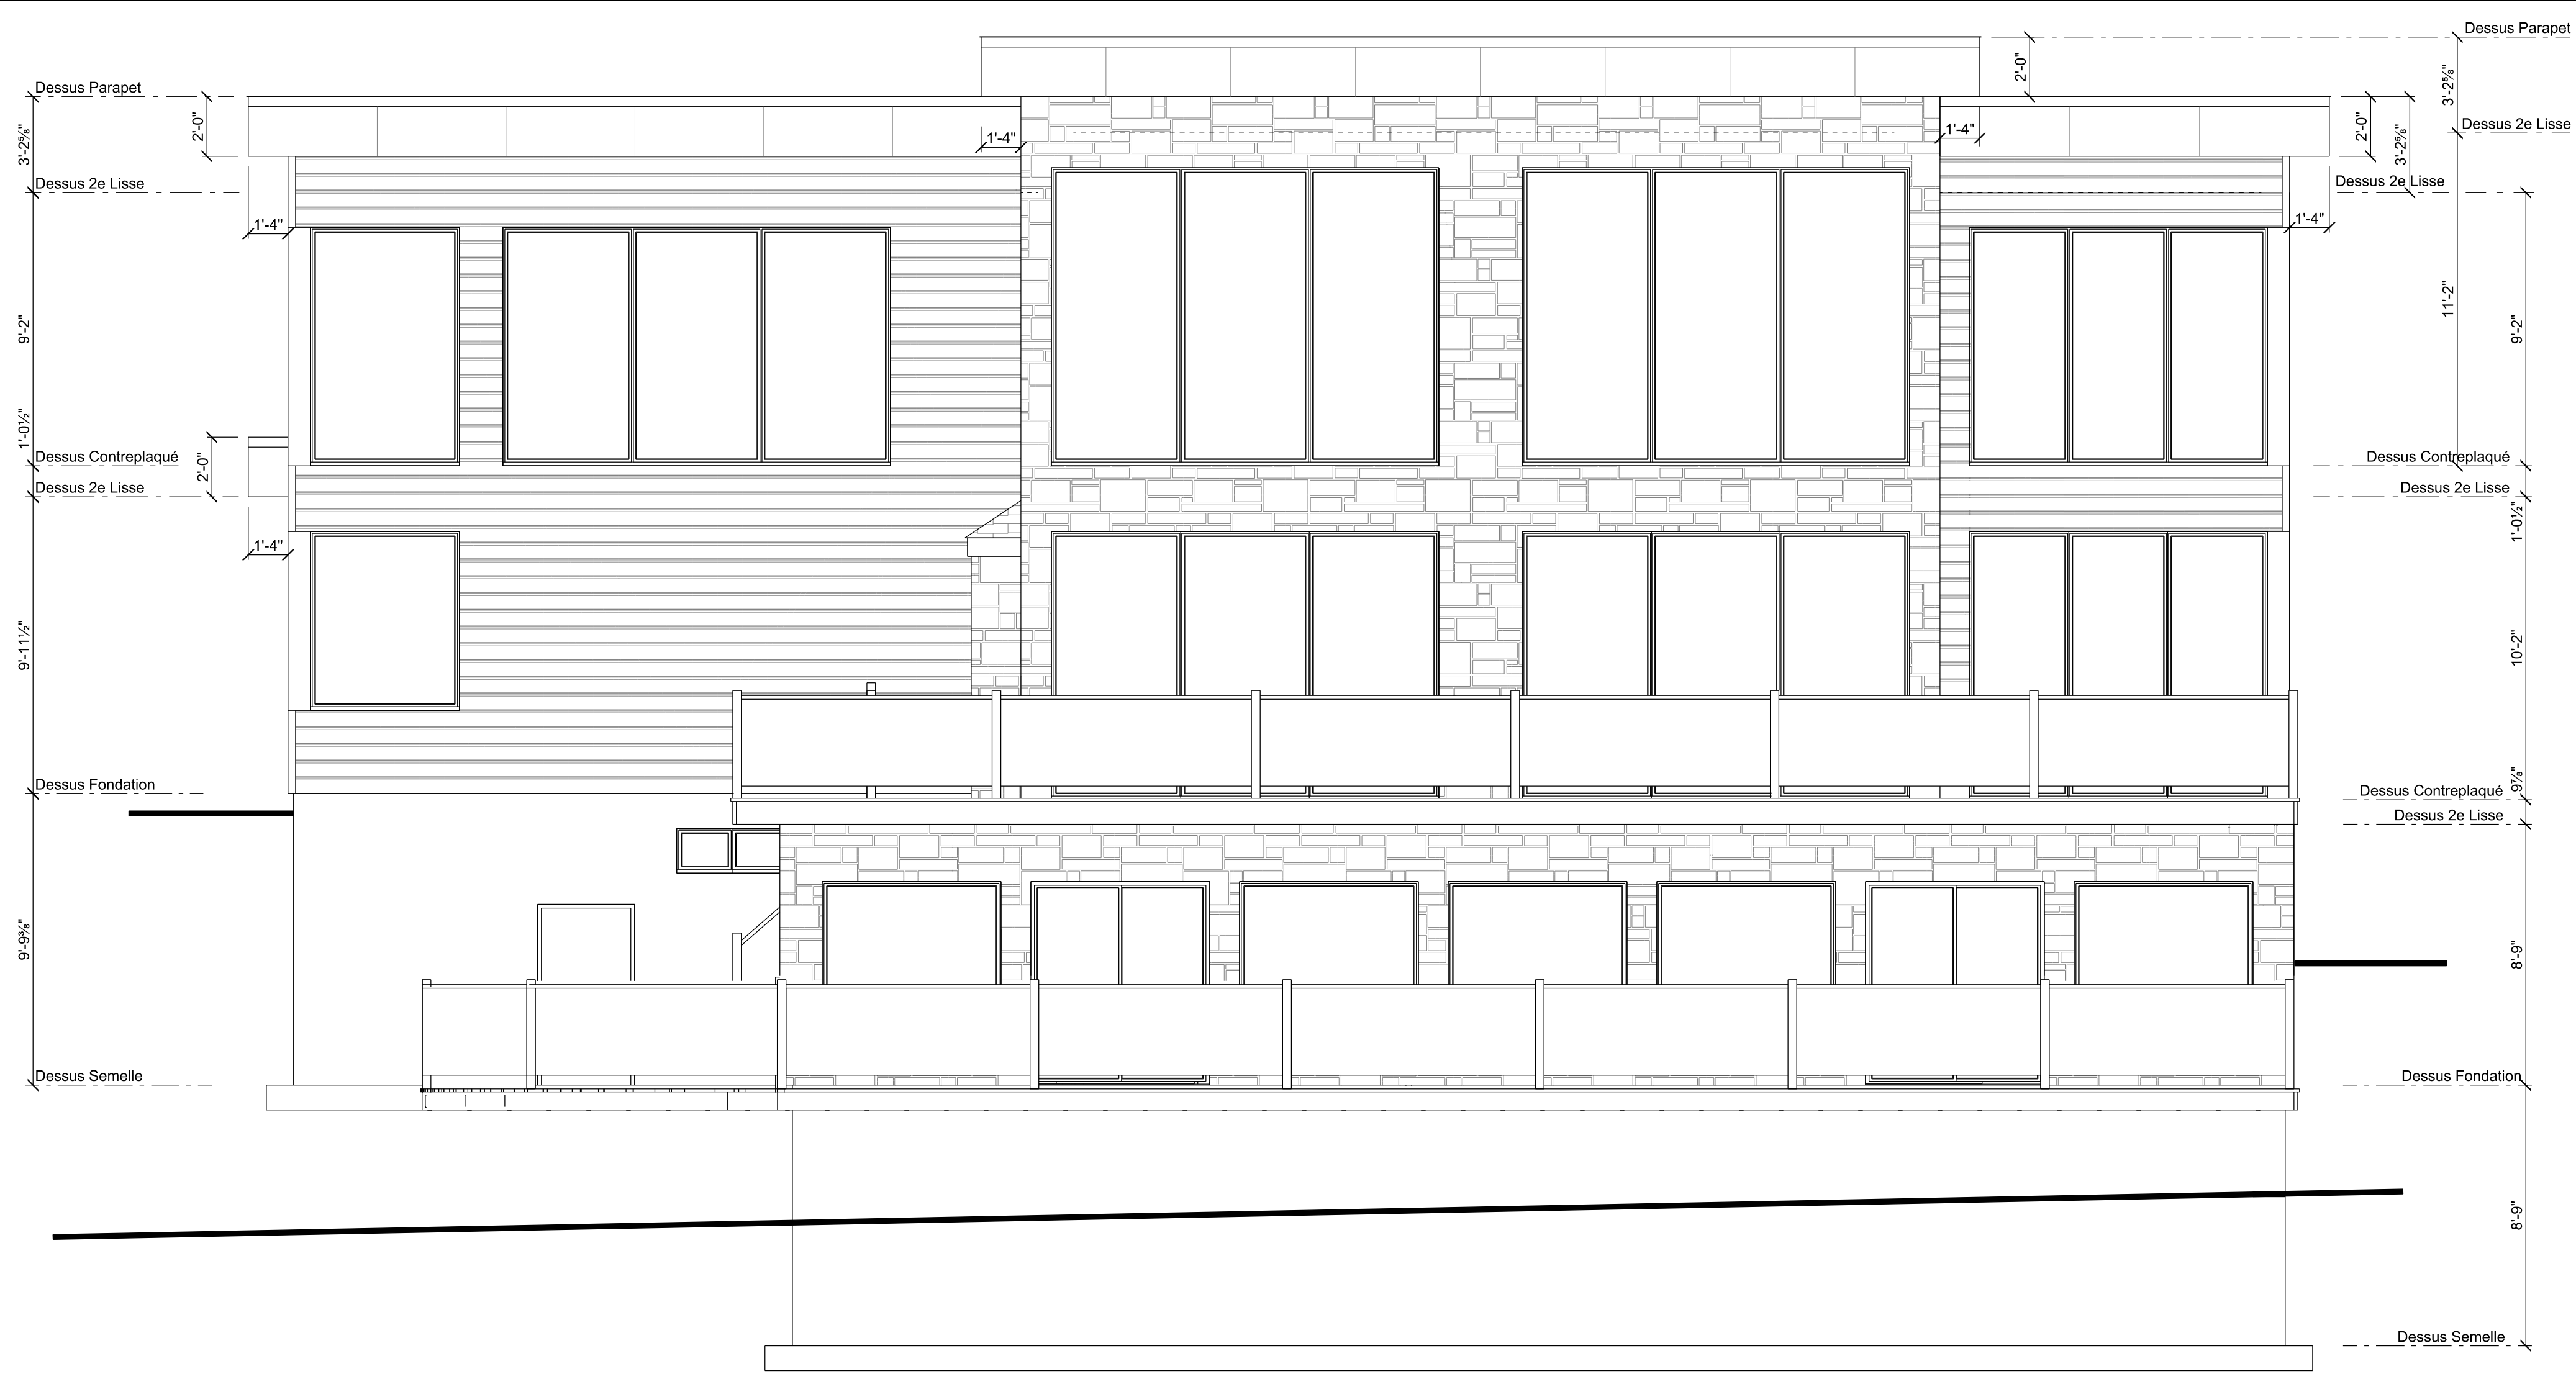

NOUVELLE ÉLÉVATION ARRIÈRE



NOUVELLE ÉLÉVATION LATÉRALE DROITE

Notes:

—	MUR EXISTANT	E: EXISTANT
- - - -	MUR A DEMOLIR	N: NOUVEAU
▬	NOUVEAU MUR	ER: EXISTANT A RELOCALISER
▨	A MURER	

A	NO DU DETAIL
B	NO DE LA FEUILLE
C	NO OU APPARAÎT LE DETAIL

01	10 novembre 2020	ÉMIS POUR C.C.U.	P.N.
no	date	revisions	par

PROPRIÉTÉ DES DOCUMENTS

Tous les dessins, devis et documents préparés par Tech Design Inc. seront des instructions de service pour l'exécution de l'ouvrage et seront la propriété de Tech Design Inc., que l'ouvrage soit exécuté ou non, et Tech Design Inc. se réserve les droits d'auteur à leur égard ainsi qu'à l'égard de l'ouvrage fait à l'aide de ces dessins, devis et documents, et ceux-ci ne pourront servir à d'autres ouvrages sans le consentement écrit de Tech Design Inc.

Ces plans ont été préparés spécifiquement pour le compte de:

FRANCINE SAINDON & ROBERT BROUILLETTE

pour la construction d'un immeuble sur le(s) lot(s):

15, PLACE DES PIVERTS

à: **ESTÉREL**

Approuvé le: **10 novembre 2020**

par: **PATRICK NADEAU TP**

Sceau:

CE PLAN N'EST VALIDE QUE SI LE SCEAU EST ROUGE

Tech Design
Le service d'architecture personnalisé depuis 1991

11, rue des Écus, Blainville, QC, J7C 5V7
Tél: 450-971-1177 • 1-877-971-1177
www.techdesign.ca
info@techdesign.ca

Client:
FRANCINE SAINDON & ROBERT BROUILLETTE


Projet:
PLAN DE RÉNOVATION & D'AGRANDISSEMENT

Dessin:
NOUVELLES ÉLÉVATIONS ARRIÈRE & LATÉRALE DROITE

Dessiné par: P.N.	Vérfié par: P. NADEAU TP
----------------------	-----------------------------

10 novembre 2020 08:05	6
no. du projet: 20-071	Échelle: 1/4" = 1'-0"

9

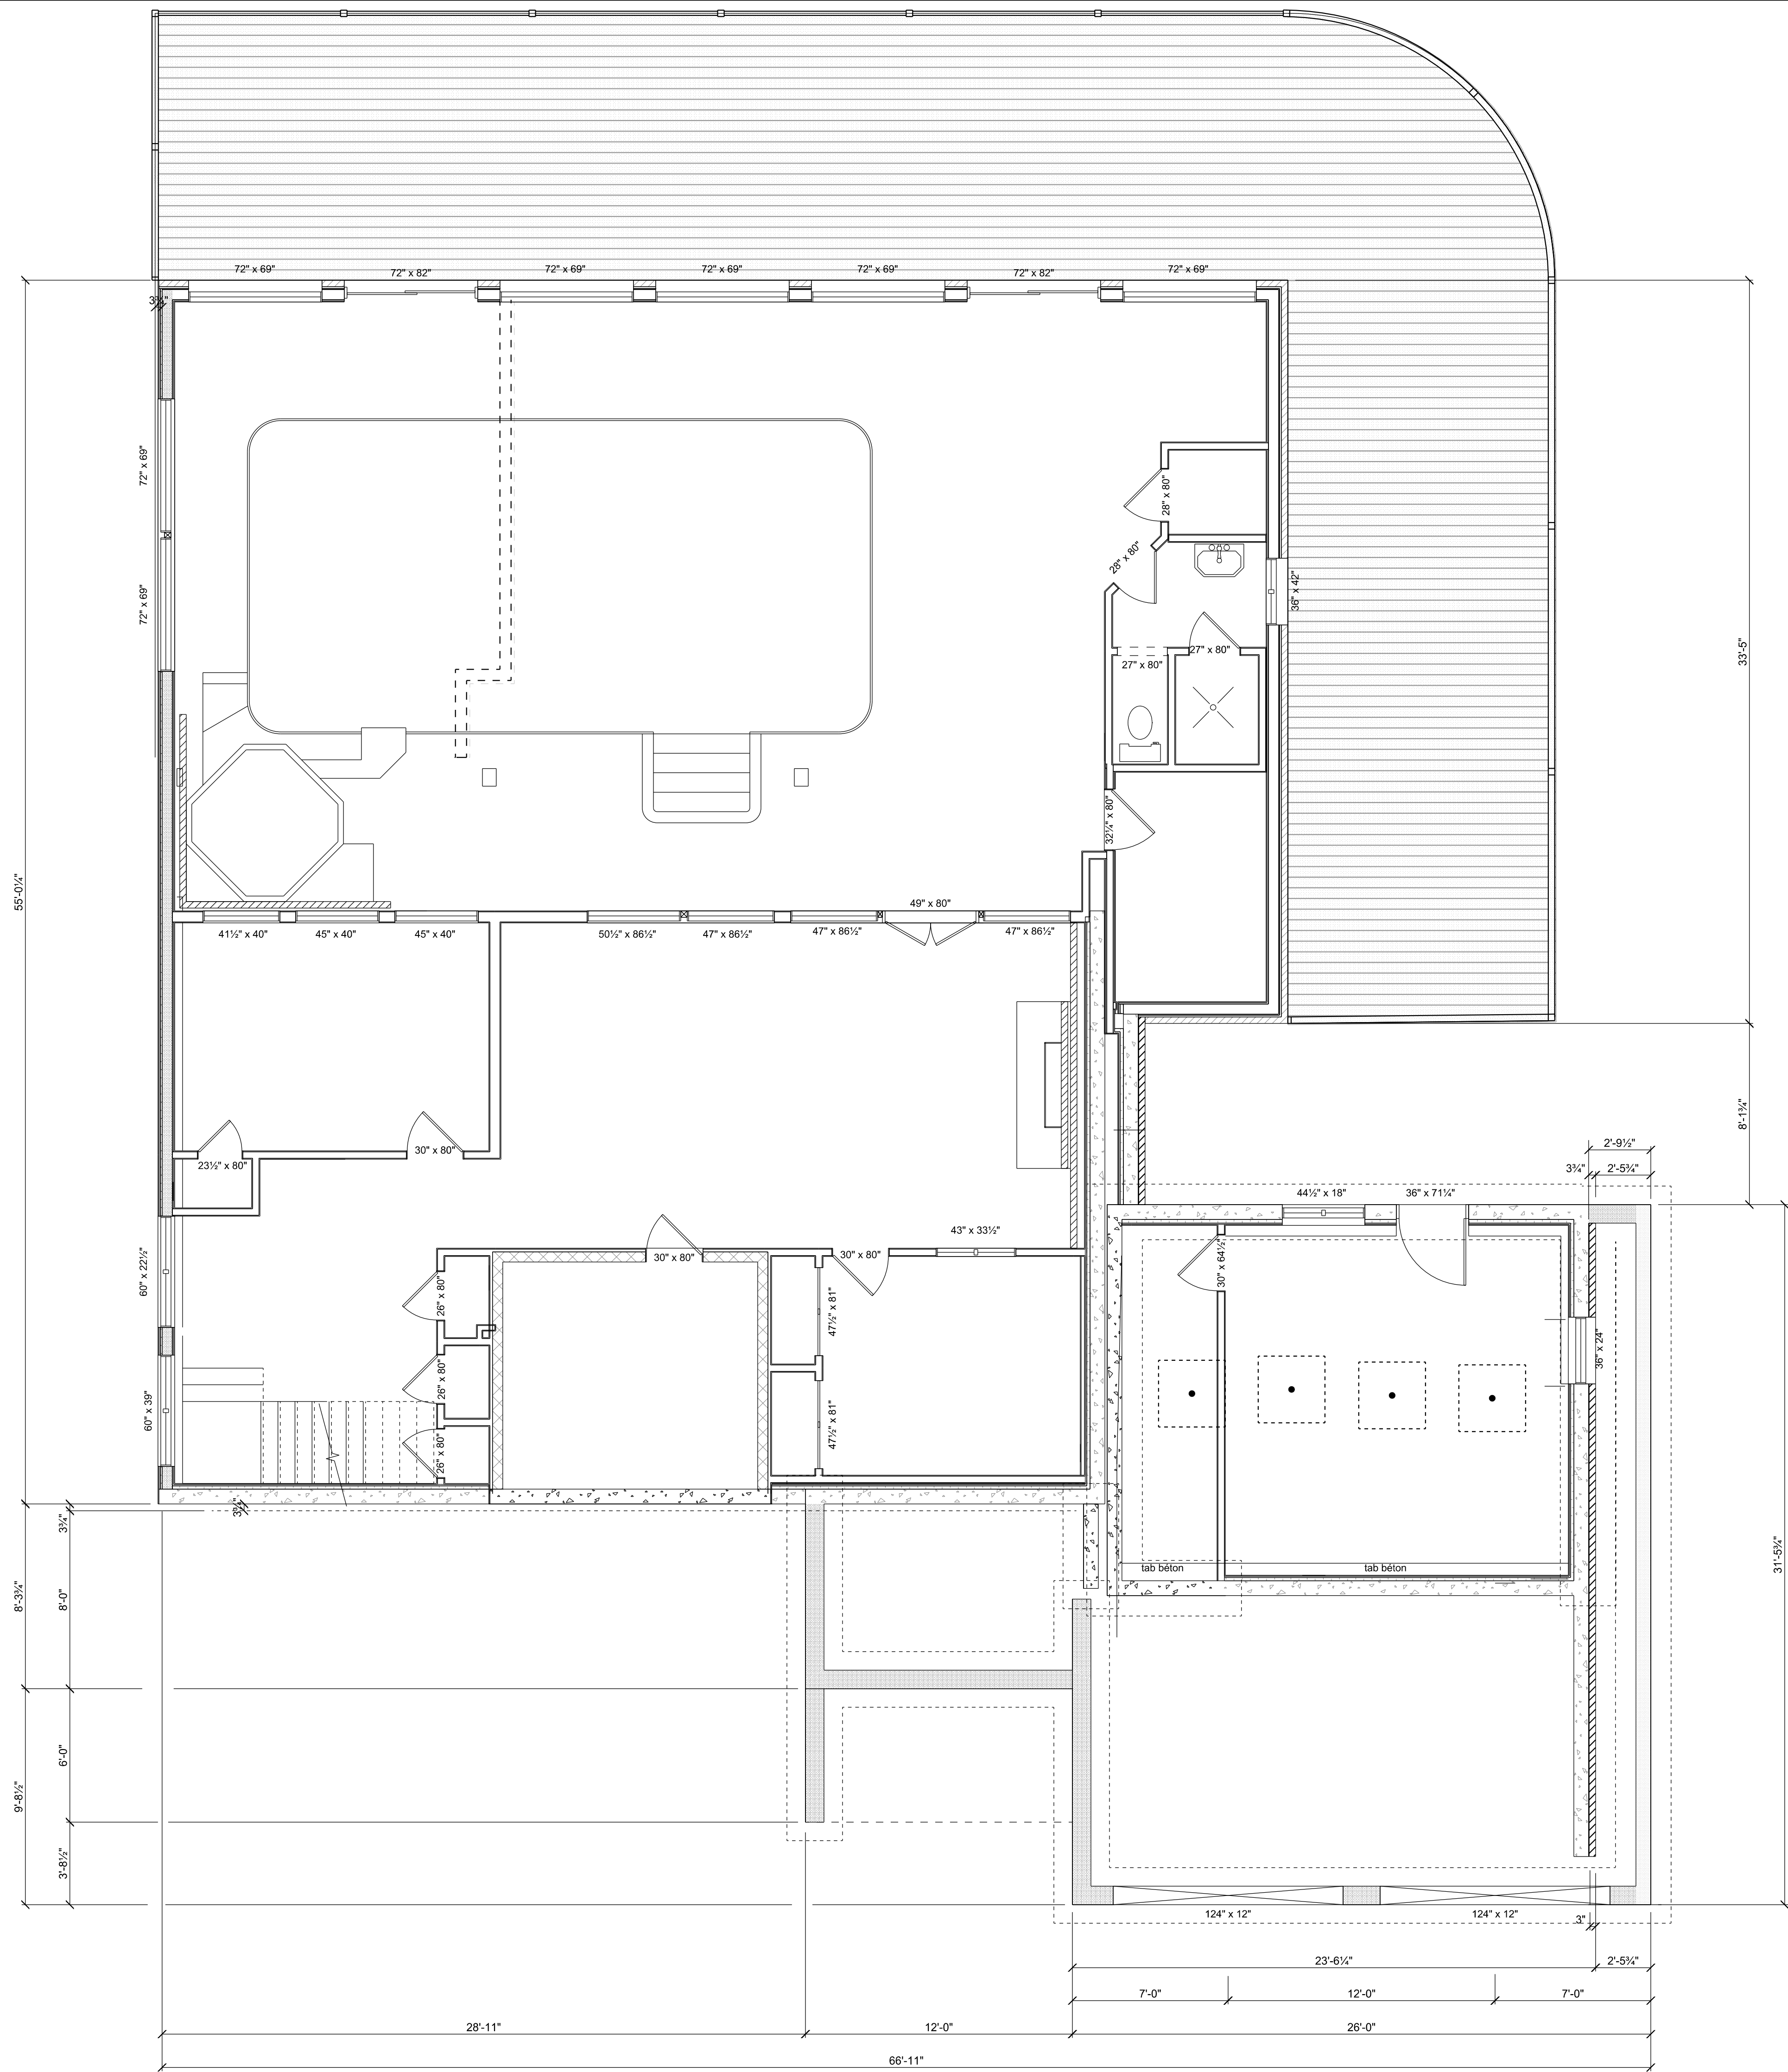

Notes:

—	MUR EXISTANT	E: EXISTANT
- - - - -	MUR A DEMOLIR	N: NOUVEAU
▬	NOUVEAU MUR	ER: EXISTANT A RELOCALISER
▨	A MURER	

A	NO DU DETAIL
B	NO DE LA FEUILLE
C	NO OU APPARAÎT LE DETAIL

01	10 novembre 2020	ÉMIS POUR C.C.U.	P.N.
no	date	revisions	par

PROPRIÉTÉ DES DOCUMENTS
 Tous les dessins, devis et documents préparés par Tech Design Inc. seront des instructions de service pour l'exécution de l'ouvrage et seront la propriété de Tech Design Inc., que l'ouvrage soit exécuté ou non, et Tech Design Inc. se réserve les droits d'auteur à leur égard ainsi qu'à l'égard de l'ouvrage fait à l'aide de ces dessins, devis et documents, et ceux-ci ne pourront servir à d'autres ouvrages sans le consentement écrit de Tech Design Inc.

Ces plans ont été préparés spécifiquement pour le compte de:
FRANCINE SAINDON & ROBERT BROUILLETTE

pour la construction d'un immeuble sur le(s) lot(s):
15, PLACE DES PIVERTS
 à: **ESTÉREL**
 Approuvé le: **10 novembre 2020**
 par: **PATRICK NADEAU TP**

Sceau:

CE PLAN N'EST VALIDE QUE SI LE SCEAU EST ROUGE

Tech Design
 Le service d'architecture personnalisé depuis 1991

11, rue des Écus, Blainville, QC, J7C 5V7
 Tél: 450-971-1177 • 1-877-971-1177
 www.techdesign.ca
 info@techdesign.ca

Client:
FRANCINE SAINDON & ROBERT BROUILLETTE

Projet:
PLAN DE RÉNOVATION & D'AGRANDISSEMENT

Dessin:
NOUVEAU PLAN DU SOUS-SOL

Dessiné par:
 P.N.

Vérifié par:
 P. NADEAU TP


10 novembre 2020 08:05

no. du projet: 20-071

Échelle: 1/4" = 1'-0"

7

9

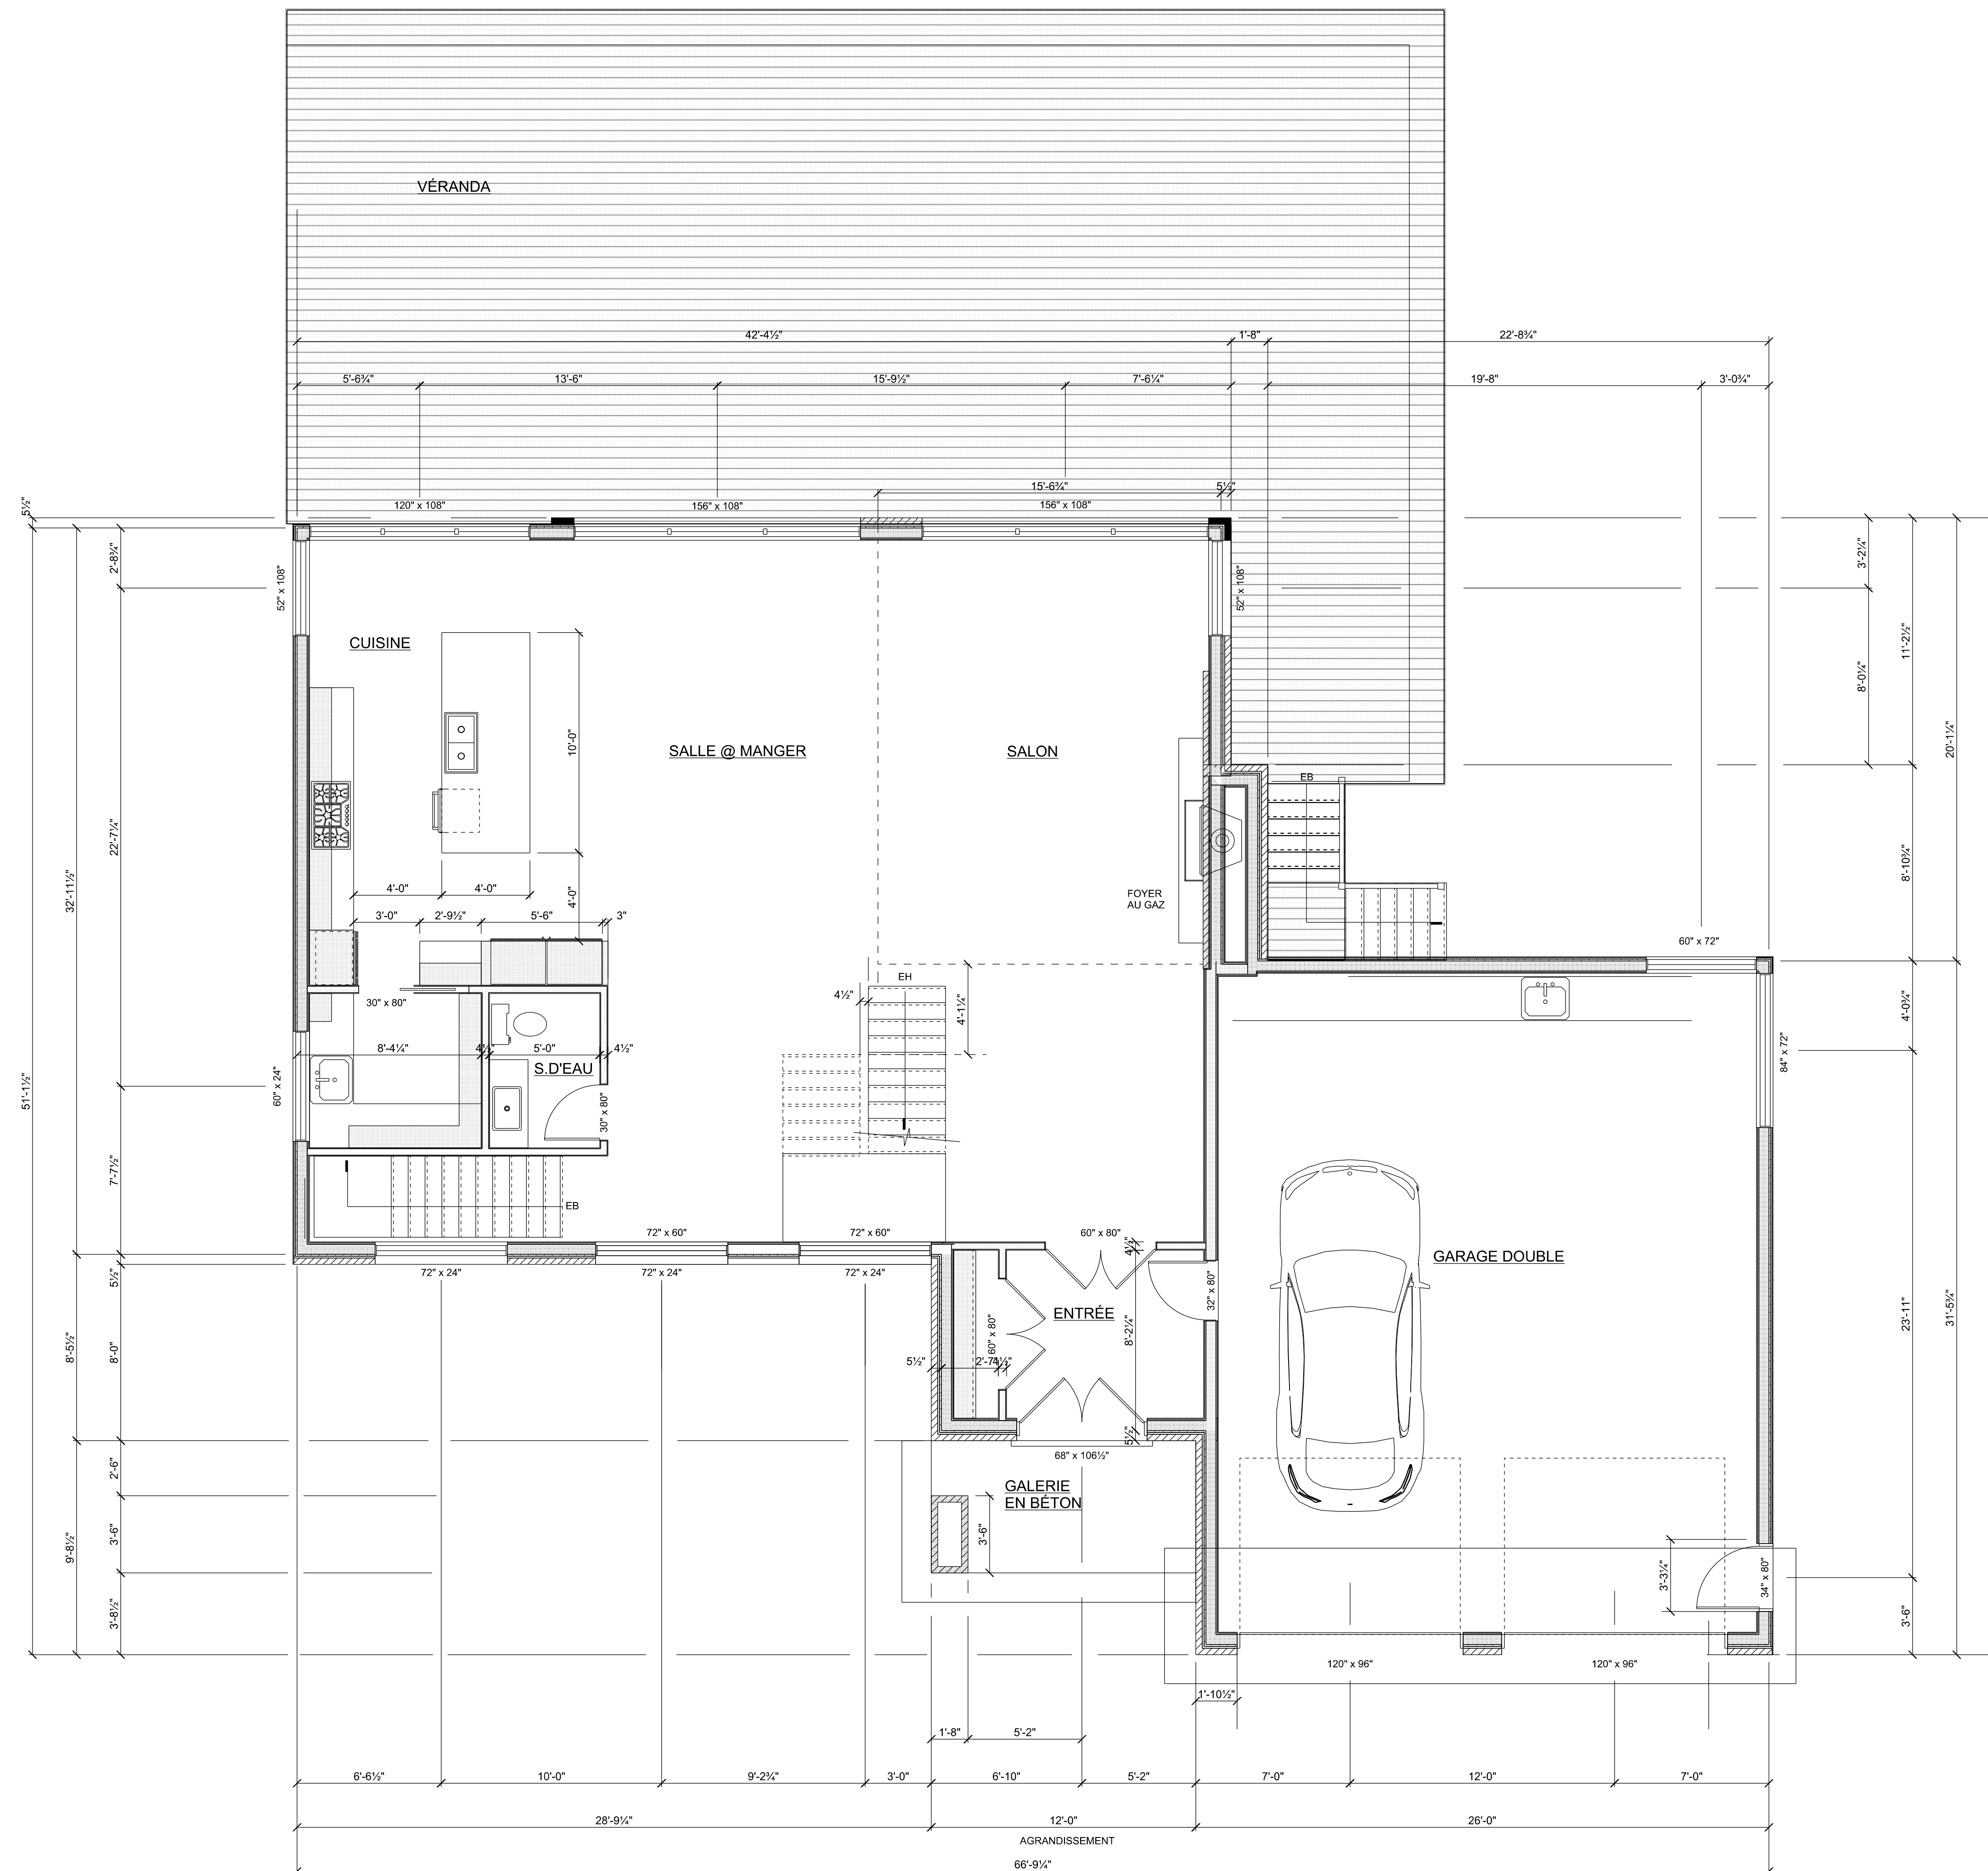

Notes:

—	MUR EXISTANT	E. EXISTANT
- - -	MUR A DEMOLIR	N. NOUVEAU
▬	NOUVEAU MUR	ER. EXISTANT A RELOCALISER
▨	A MURER	

A	NO DU DETAIL
B	NO DE LA FEUILLE
C	NO OU APPARAÎT LE DETAIL

01	10 novembre 2020	ÉMIS POUR C.C.U.	P.N.
no	date	revisions	par

PROPRIÉTÉ DES DOCUMENTS
 Tous les dessins, devis et documents préparés par Tech Design Inc. seront des instructions de service pour l'exécution de l'ouvrage et seront la propriété de Tech Design Inc., que l'ouvrage soit exécuté ou non, et Tech Design Inc. se réserve les droits d'auteur à leur égard ainsi qu'à l'égard de l'ouvrage fait à l'aide de ces dessins, devis et documents, et ceux-ci ne pourront servir à d'autres ouvrages sans le consentement écrit de Tech Design Inc.

Ces plans ont été préparés spécifiquement pour le compte de:
FRANCINE SAINDON & ROBERT BROUILLETTE

pour la construction d'un immeuble sur le(s) lot(s):
15, PLACE DES PIVERTS
 à: **ESTÉREL**
 Approuvé le: **10 novembre 2020**
 par: **PATRICK NADEAU TP**

Sceau:

CE PLAN N'EST VALIDE QUE SI LE SCEAU EST ROUGE

Tech Design
 Le service d'architecture personnalisé depuis 1991
 11, rue des Écus, Blainville, QC, J7C 5V7
 Tél: 450-971-1177 • 1-877-971-1177
 www.techdesign.ca
 info@techdesign.ca

Client:
FRANCINE SAINDON & ROBERT BROUILLETTE

Projet:
PLAN DE RÉNOVATION & D'AGRANDISSEMENT

Dessin:
NOUVEAU PLAN DU REZ-DE-CHAUSSÉE

Dessiné par:
P.N. Vérifié par:
P. NADEAU TP

10 novembre 2020 08:05
 no. du projet: 20-071 Échelle: 1/4" = 1'-0"
8 / **9**



Notes:

—	MUR EXISTANT	E. EXISTANT
- - - -	MUR A DEMOLIR	N. NOUVEAU
▬	NOUVEAU MUR	ER. EXISTANT A RELOCALISER
▨	A MURER	

A	NO DU DETAIL
B	NO DE LA FEUILLE
C	NO OU APPARAÎT LE DETAIL

01	10 novembre 2020	ÉMIS POUR C.C.U.	P.N.
no	date	revisions	par


PROPRIÉTÉ DES DOCUMENTS
 Tous les dessins, devis et documents préparés par Tech Design Inc. seront des instructions de service pour l'exécution de l'ouvrage et seront la propriété de Tech Design Inc., que l'ouvrage soit exécuté ou non, et Tech Design Inc. se réserve les droits d'auteur à leur égard ainsi qu'à l'égard de l'ouvrage fait à l'aide de ces dessins, devis et documents, et ceux-ci ne pourront servir à d'autres ouvrages sans le consentement écrit de Tech Design Inc.

Ces plans ont été préparés spécifiquement pour le compte de:
FRANCINE SAINDON & ROBERT BROUILLETTE

pour la construction d'un immeuble sur le(s) lot(s):
15, PLACE DES PIVERTS
 à: **ESTÉREL**
 Approuvé le: **10 novembre 2020**
 par: **PATRICK NADEAU TP**

Sceau:

CE PLAN N'EST VALIDE QUE SI LE SCAEU EST ROUGE



Le service d'architecture personnalisé depuis 1991
 11, rue des Écus, Blainville, QC, J7C 5V7
 Tél: 450-971-1177 • 1-877-971-1177
 www.techdesign.ca
 info@techdesign.ca

Client:
FRANCINE SAINDON & ROBERT BROUILLETTE

Projet:
PLAN DE RÉNOVATION & D'AGRANDISSEMENT

Dessin:
NOUVEAU PLAN DE L'ÉTAGE

Dessiné par:
P.N.

Vérfié par:
P. NADEAU TP

10 novembre 2020 08:05

no. du projet: 20-071

Échelle: 1/4" = 1'-0"

9

9