


Levé terrain: 20 décembre 2017

N.B. L'orographie montrée sur ce plan provient d'une télédétection par laser (LIDAR).
équadistance 0,50 mètre.

REÇU LE:

14 AOÛT 2020

VILLE D'ESTÉREL

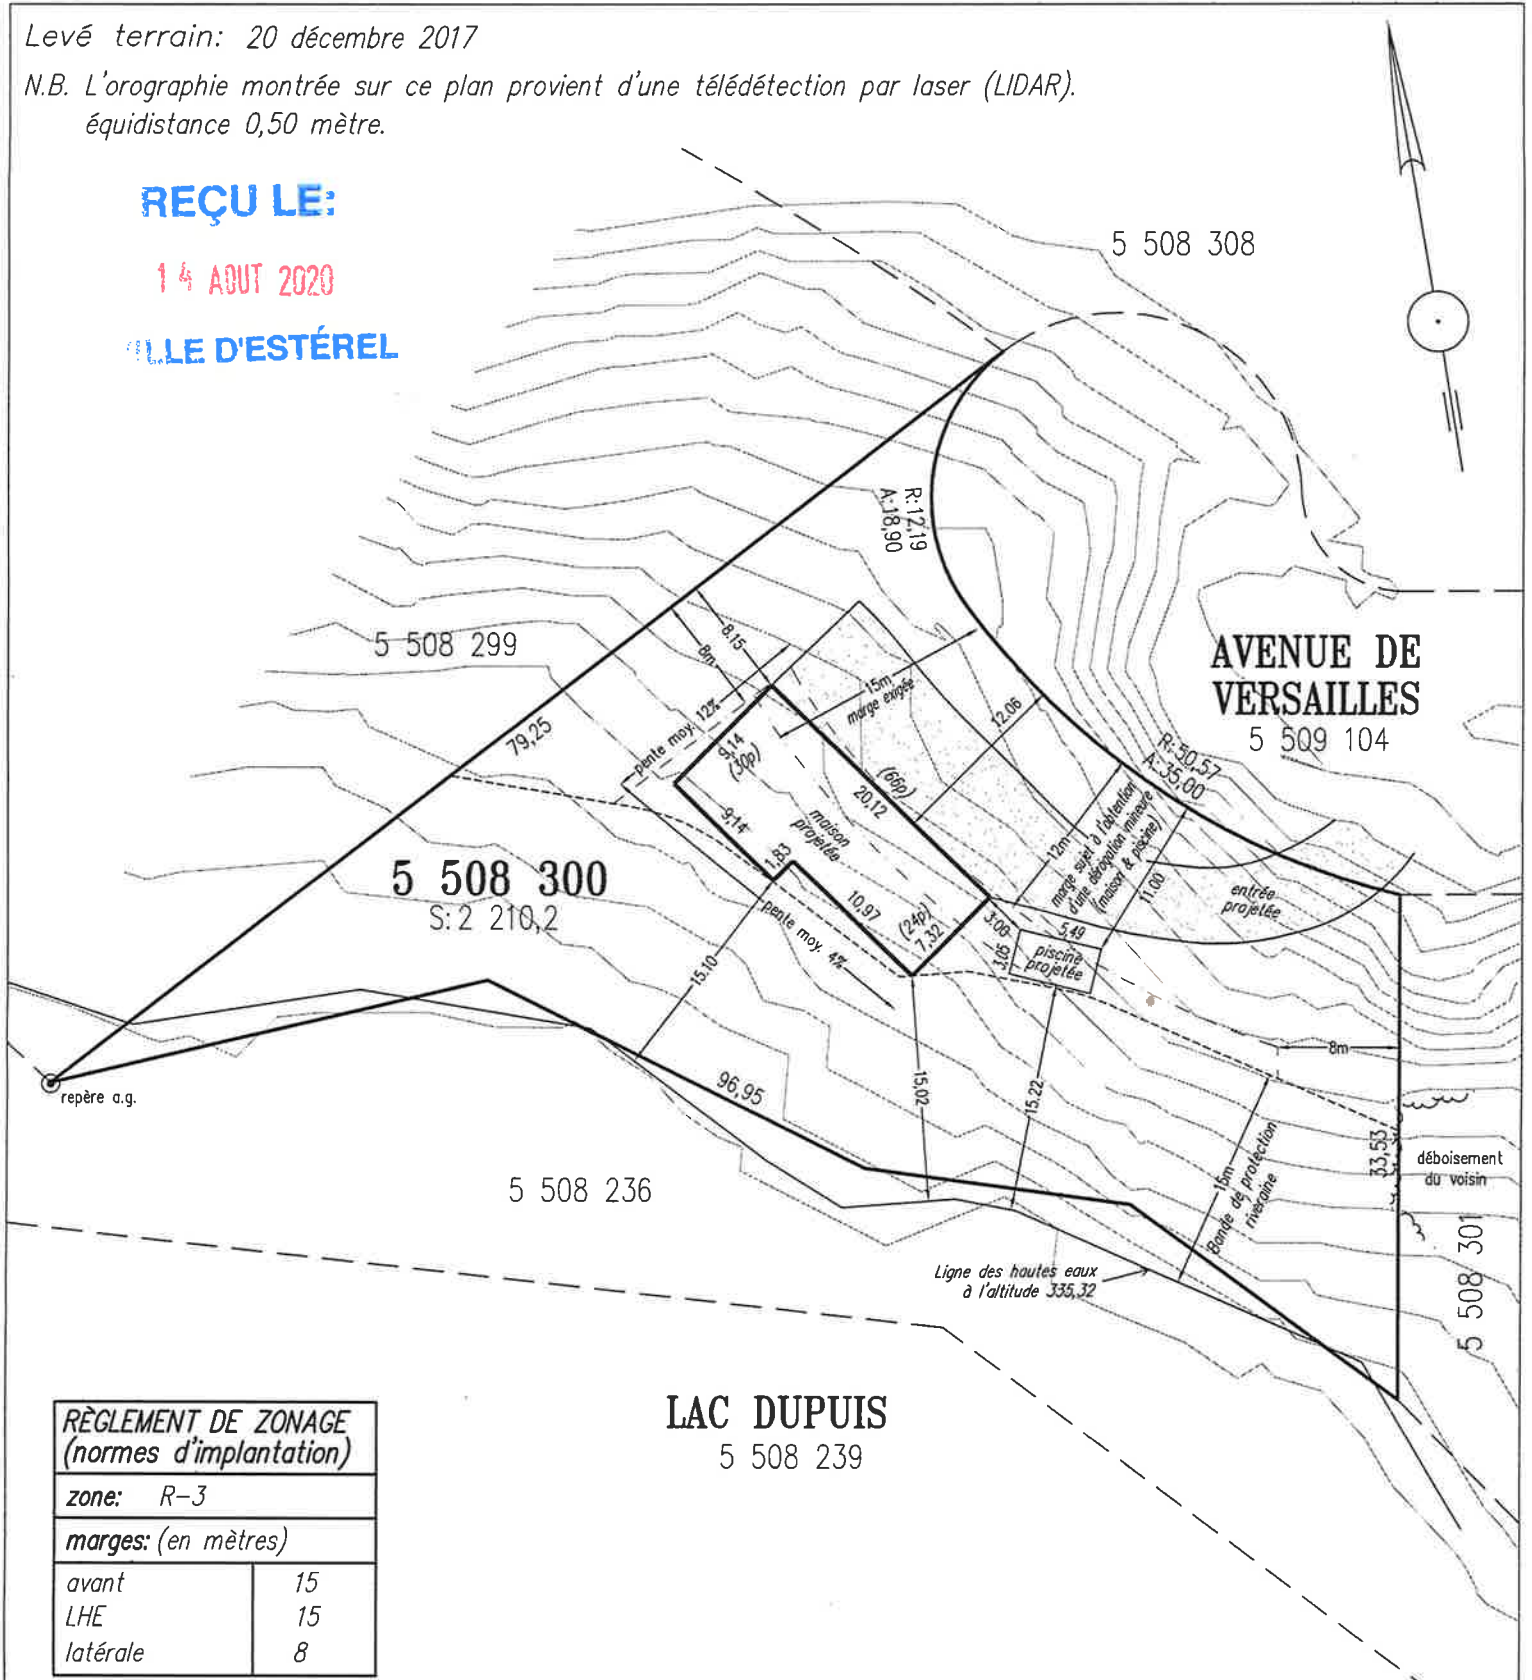

**RÈGLEMENT DE ZONAGE
(normes d'implantation)**

zone:	R-3
marges: (en mètres)	
avant	15
LHE	15
latérale	8

LAC DUPUIS
5 508 239

Préparé à la demande de : M. John Fuoco
But : Demande de dérogation mineure (maison et piscine creusée)

Cette propriété est sujette à certaines conditions spéciales telles que créées en vertu de l'acte publié sous le numéro 2246 964.

Échelle 1:500

N.B. Les mesures indiquées sur ce plan sont en mètres (SI)
Équivalence 1 mètre=3.28 pieds 1 mètre carré=10.76 pieds carrés

PLAN PROJET D'IMPLANTATION sujet à l'approbation par la municipalité


Lot(s) : 5 508 300
Cadastre officiel : Cadastre du Québec
Circonscription foncière : Terrebonne
Municipalité : Ville d'Estérel

Signé à Sainte-Adèle, en date du 14 août 2020

par:  a.-g.
PHILIPPE BÉLANGER

Copie conforme à l'original **14 AOÛT 2020**


ARPENTEUR-GÉOMÈTRE

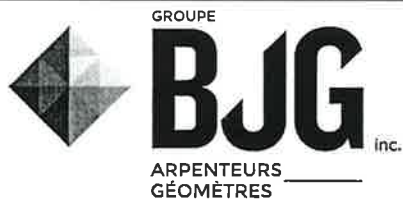

Sainte-Adèle (450) 229-4244
Saint-Sauveur (450) 744-1809
Saint-Hippolyte (450) 563-5192
pbelanger@bjgarpenters.com

DESSINÉ PAR : JT

DOSSIER : M17-7521-1 MINUTE : 4775