


 ① Use For Plans.

PLAN DU SOUS-SOL
 REFERENCE: 1024 P.C.A.

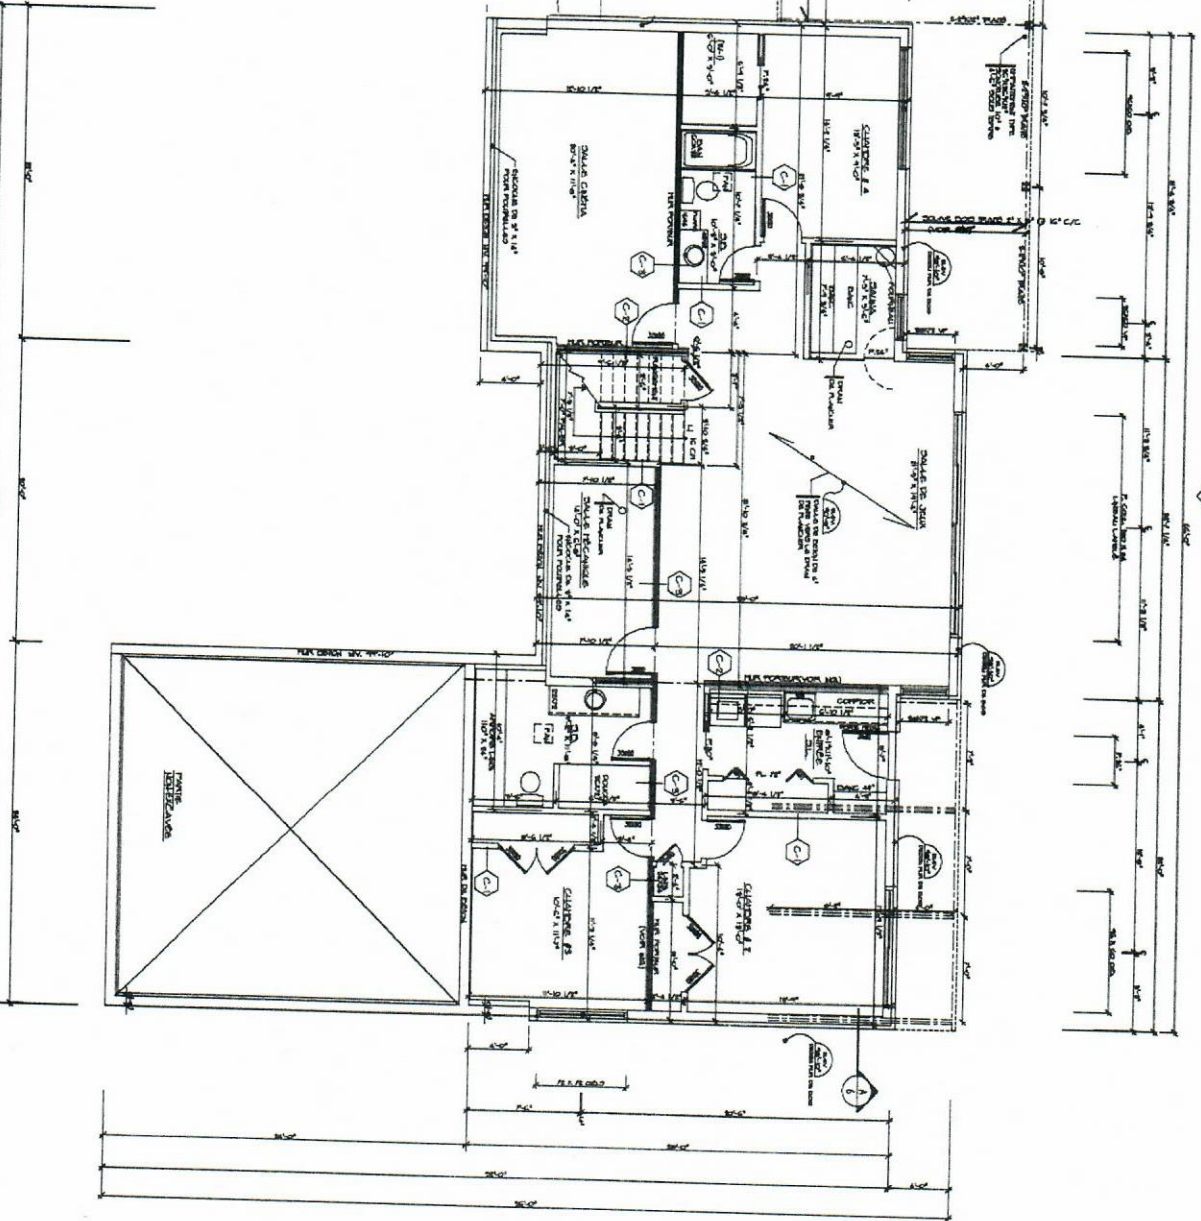










1/6

② Élévation #19
 Latérale gauche

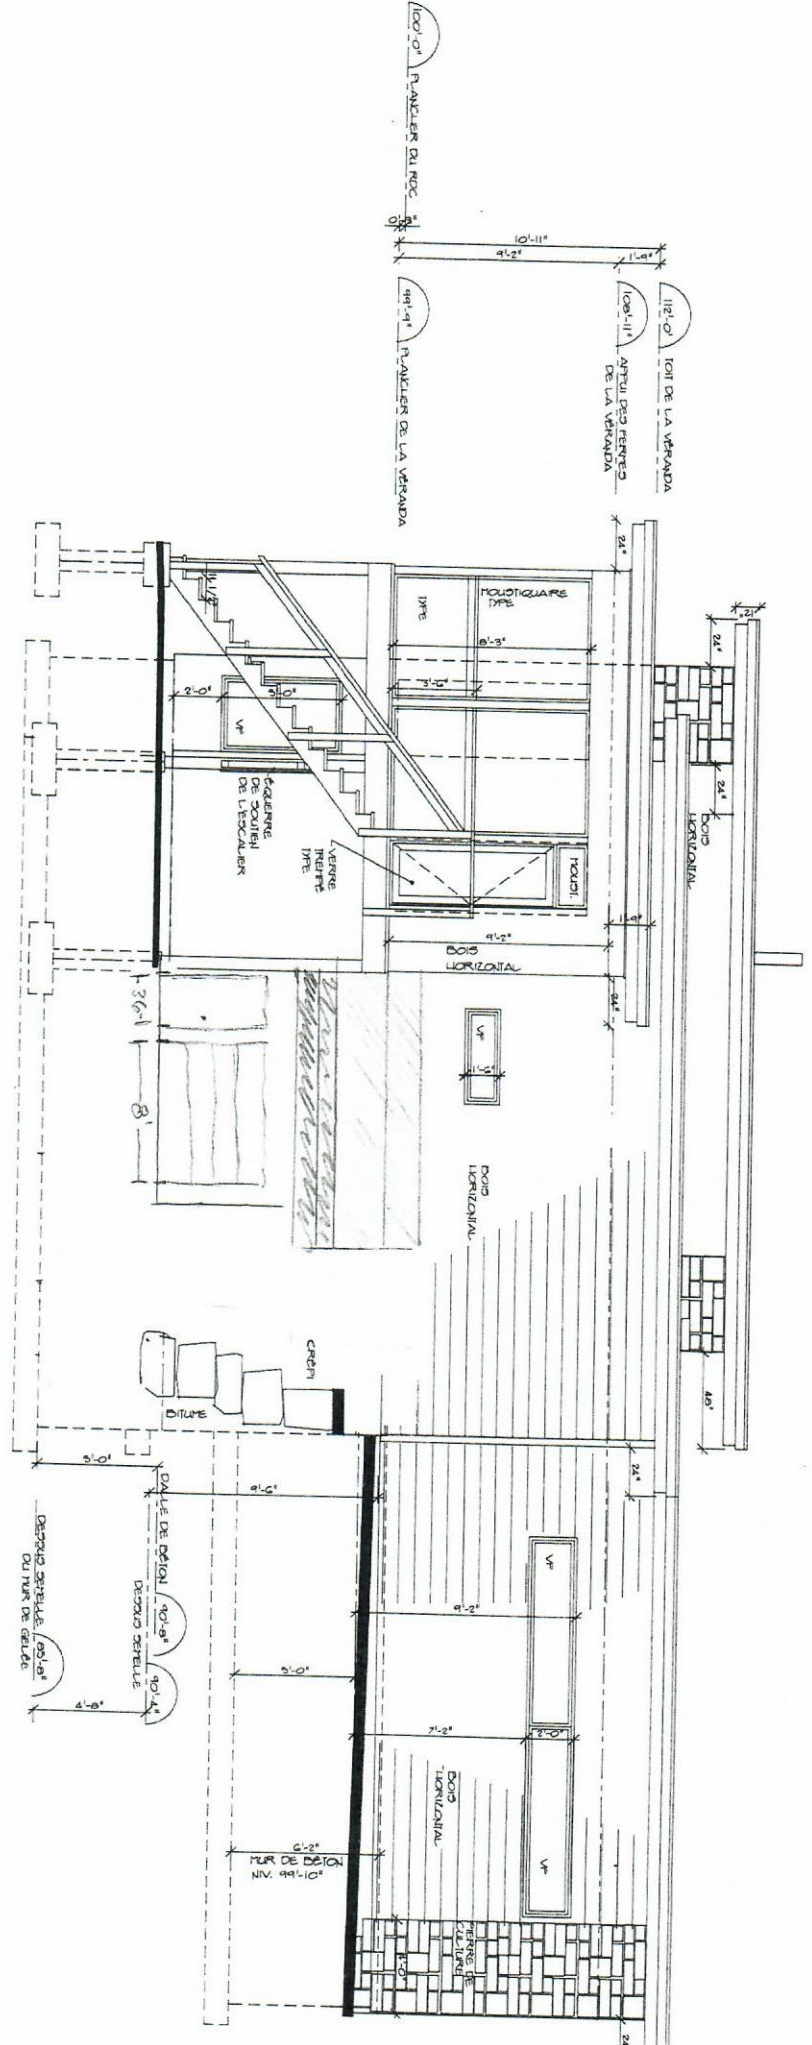

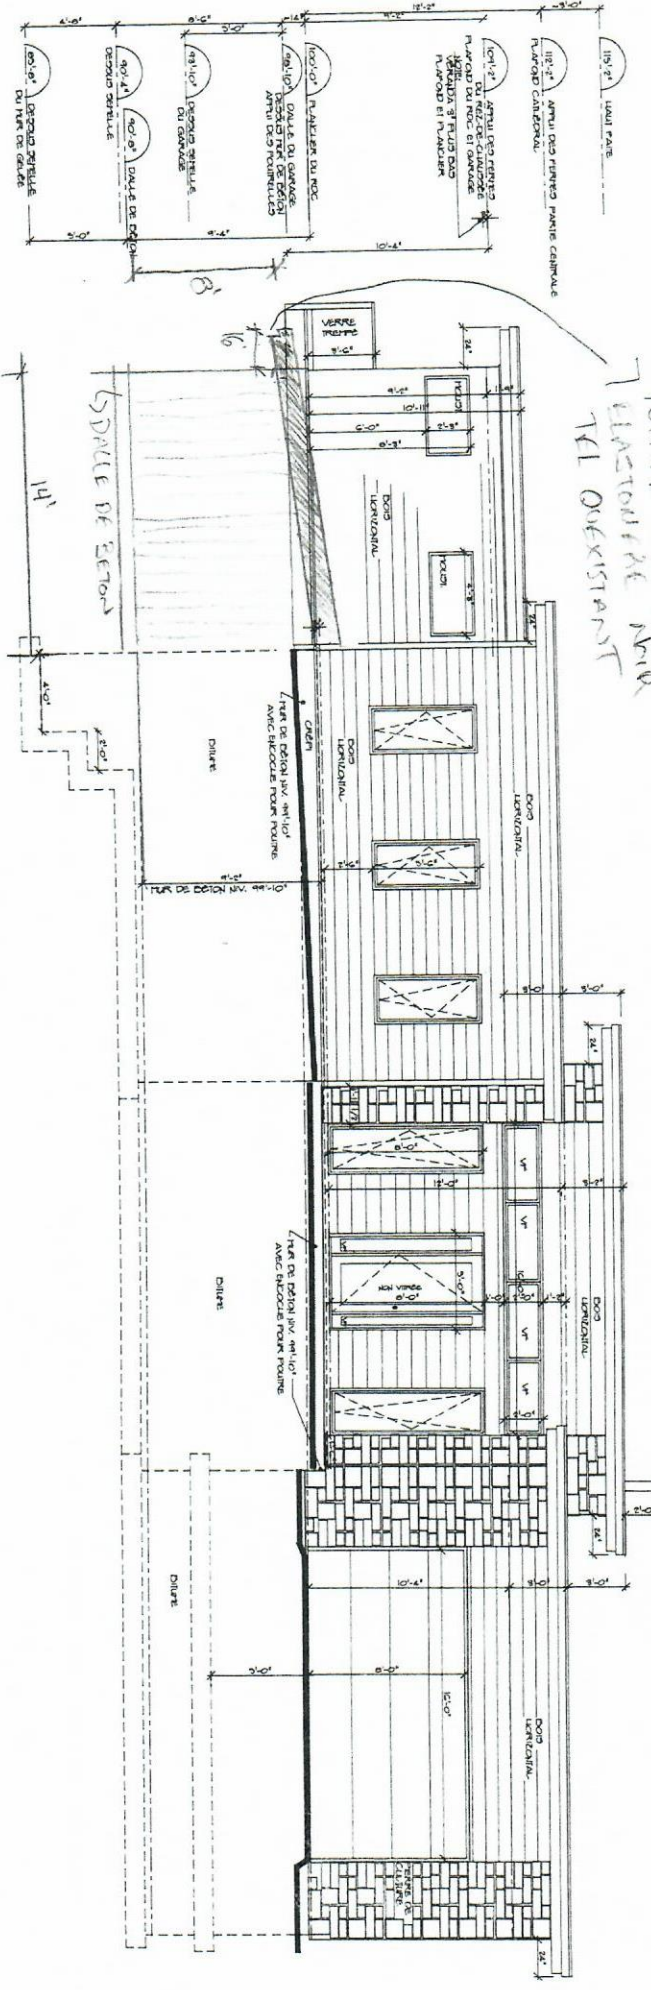

ELEVATION PRINCIPALE ①

TEL EXISTANT

Elevation # 2
AVANT

③