

Notes:

—	MUR EXISTANT	E: EXISTANT
- - - -	MUR A DEMOLIR	N: NOUVEAU
▬	NOUVEAU MUR	ER: EXISTANT A RELOCALISER
▨	A MURER	

A	NO DU DETAIL
B	NO DE LA FEUILLE
C	NO OU APPARAÎT LE DETAIL

no	date	revisions	par
01	00-00-2020	ÉMIS POUR DEMANDE PERMIS ET POUR CONSTRUCTION	P.N.

PROPRIÉTÉ DES DOCUMENTS

Tous les dessins, devis et documents préparés par Tech Design Inc. seront des instructions de service pour l'exécution de l'ouvrage et seront la propriété de Tech Design Inc., que l'ouvrage soit exécuté ou non, et Tech Design Inc. se réserve les droits d'auteur à leur égard ainsi qu'à l'égard de l'ouvrage fait à l'aide de ces dessins, devis et documents, et ceux-ci ne pourront servir à d'autres ouvrages sans le consentement écrit de Tech Design Inc.

Ces plans ont été préparés spécifiquement pour le compte de:

FRANCINE SAINDON & ROBERT BROUILLETTE

pour la construction d'un immeuble sur le(s) lot(s):

15, PLACE DES PIVERTS

à: **ESTÉREL**

Approuvé le: **20 août 2020**

par: **PATRICK NADEAU TP**

Sceau:

CE PLAN N'EST VALIDE QUE SI LE SCEAU EST ROUGE



11, rue des Écus, Blainville, QC, J7C 5V7
Tél: 450-971-1177 • 1-877-971-1177

www.techdesign.ca
info@techdesign.ca

Client:
FRANCINE SAINDON & ROBERT BROUILLETTE

Projet:
PLAN DE RÉNOVATION & D'AGRANDISSEMENT

Dessin:
NOUVEAU PLAN DU REZ-DE-CHAUSSÉE

Dessiné par:
P.N.

Véifié par:
P. NADEAU TP


20 août 2020 04:21

no. du projet: 20-071

Échelle: 1/4" = 1'-0"

4

4

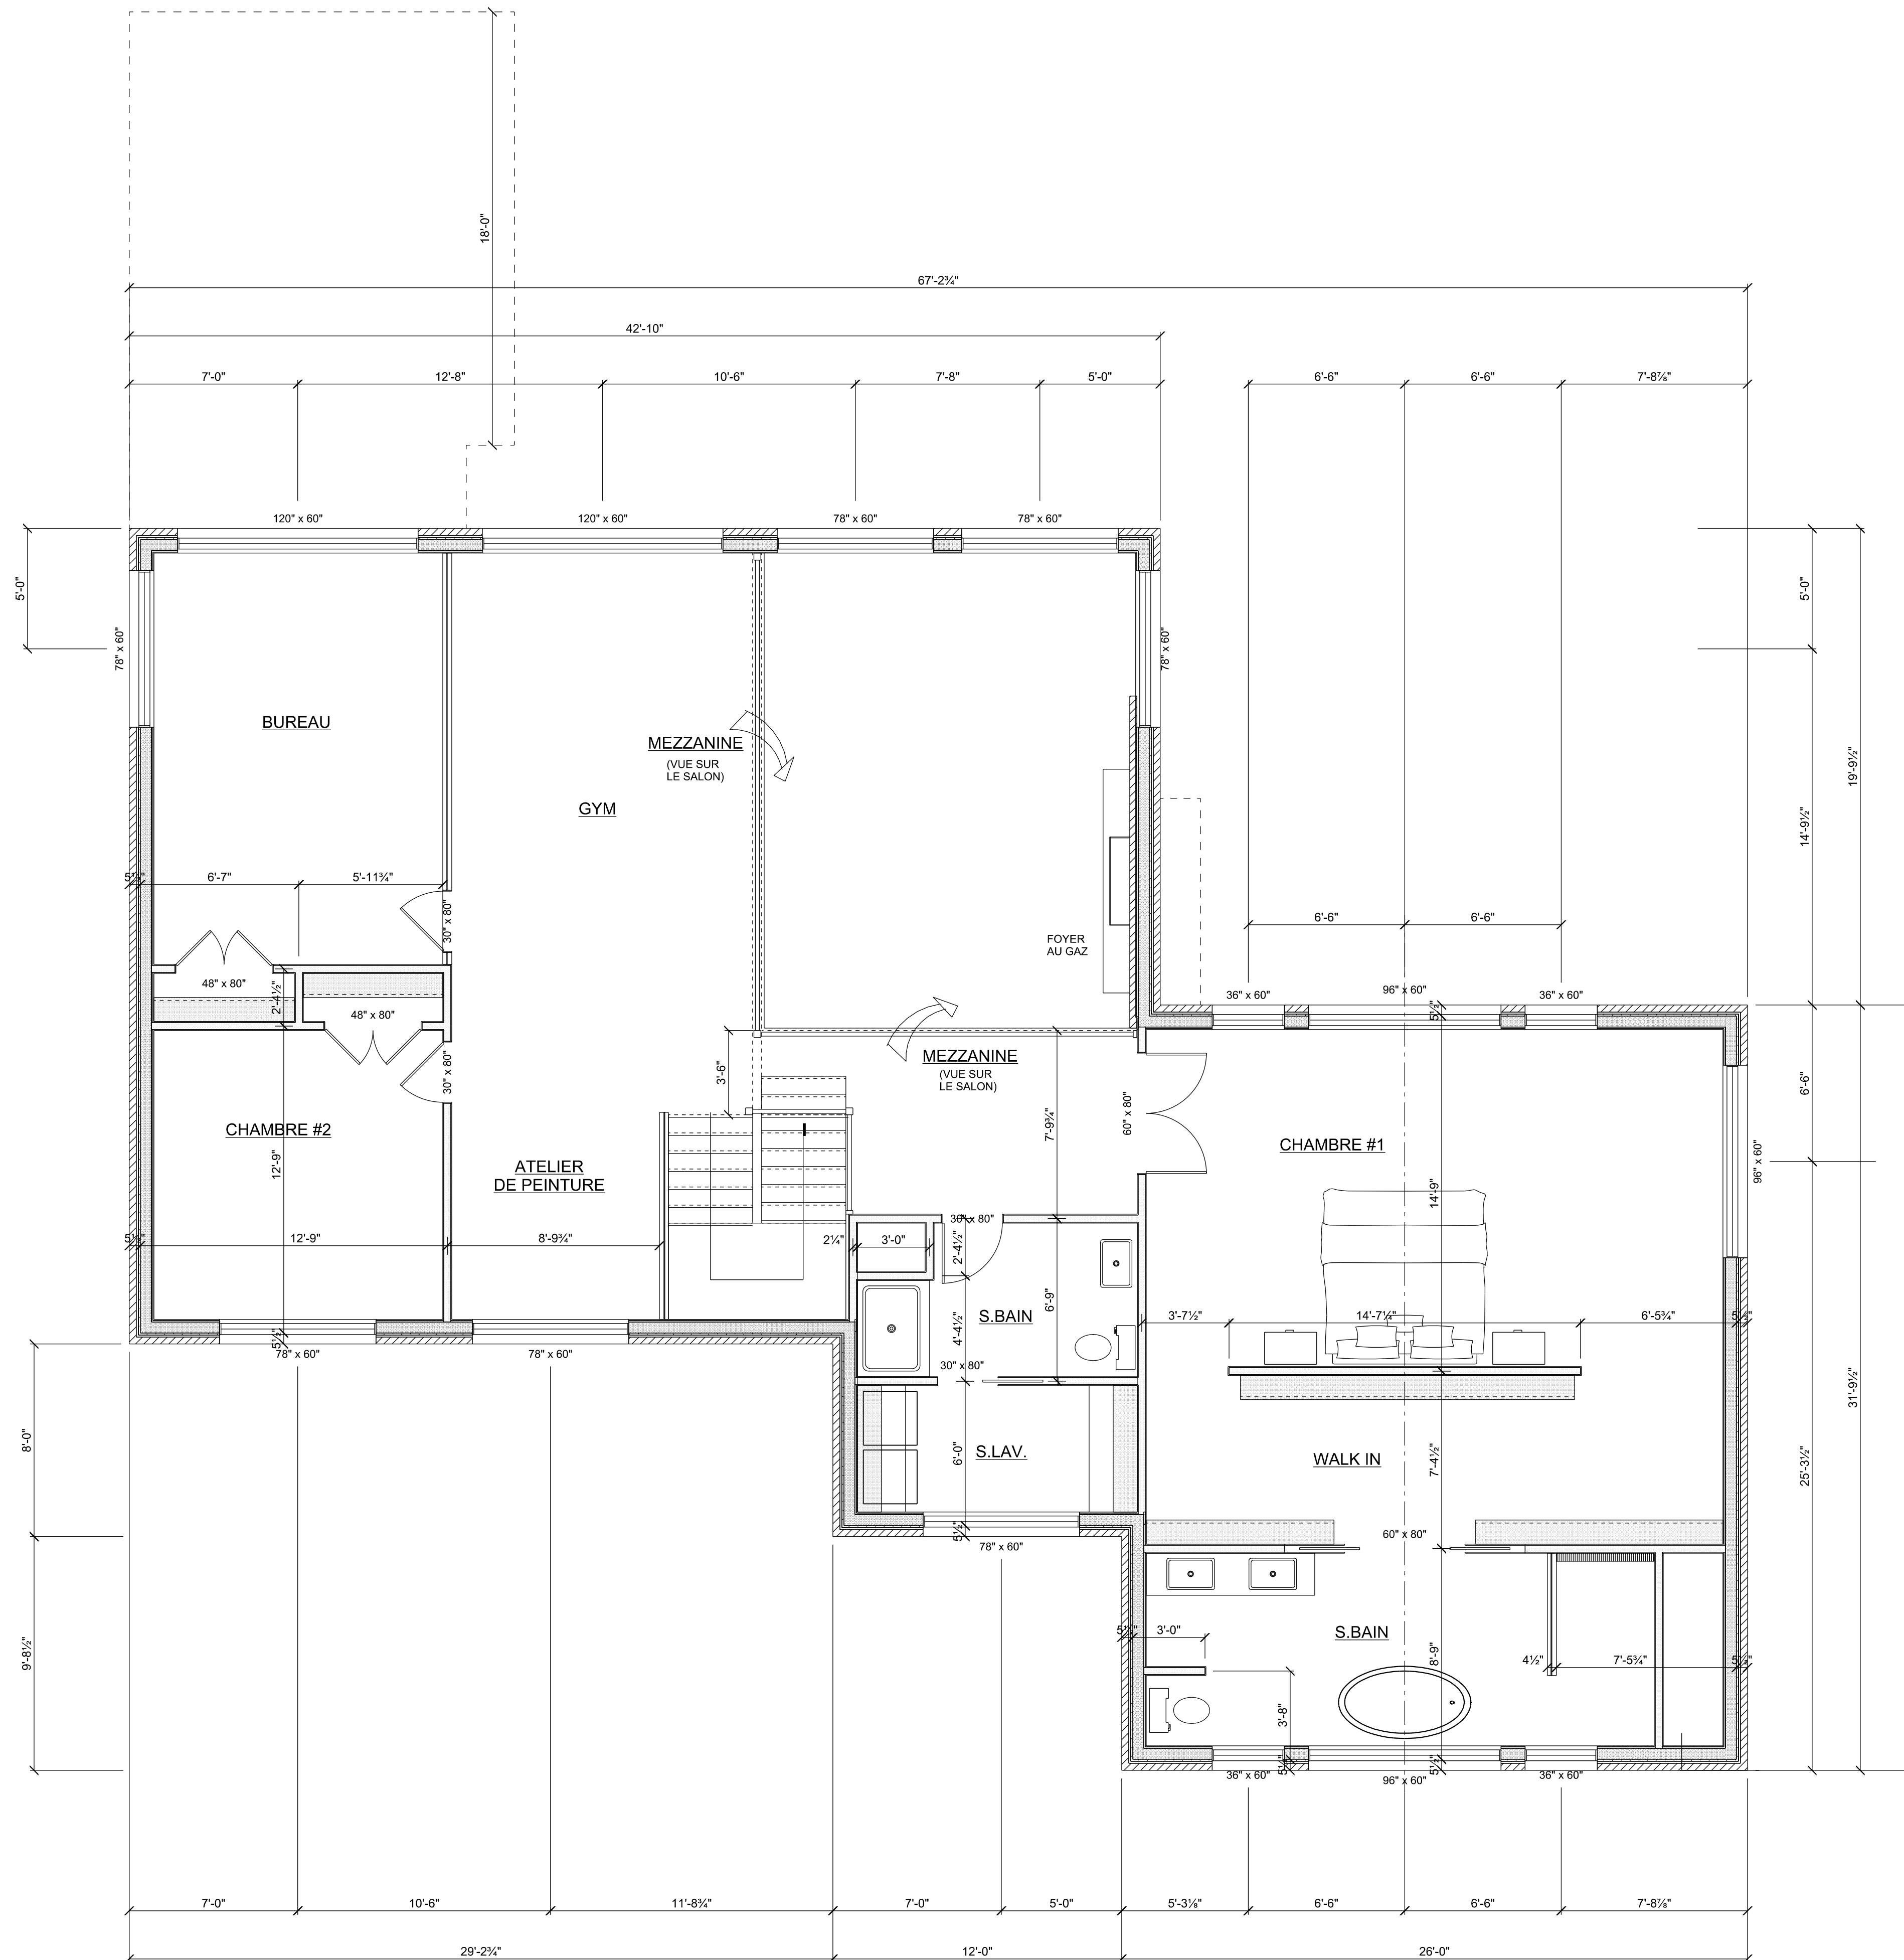

Notes:

—	MUR EXISTANT	E. EXISTANT
- - - -	MUR A DEMOLIR	N. NOUVEAU
— (thick)	NOUVEAU MUR	ER. EXISTANT A RELOCALISER
— (dotted)	A MURER	

A	NO DU DETAIL
B	NO DE LA FEUILLE
C	NO OU APPARAÎT LE DETAIL

01	00-00-2020	ÉMIS POUR DEMANDE PERMIS ET POUR CONSTRUCTION	P.N.
no	date	revisions	par

PROPRIÉTÉ DES DOCUMENTS
 Tous les dessins, devis et documents préparés par Tech Design Inc. seront des instructions de service pour l'exécution de l'ouvrage et seront la propriété de Tech Design Inc., que l'ouvrage soit exécuté ou non, et Tech Design Inc. se réserve les droits d'auteur à leur égard ainsi qu'à l'égard de l'ouvrage fait à l'aide de ces dessins, devis et documents, et ceux-ci ne pourront servir à d'autres ouvrages sans le consentement écrit de Tech Design Inc.

Ces plans ont été préparés spécifiquement pour le compte de:
FRANCINE SAINDON & ROBERT BROUILLETTE

pour la construction d'un immeuble sur le(s) lot(s):
15, PLACE DES PIVERTS
 à: **ESTÉREL**
 Approuvé le: **20 août 2020**
 par: **PATRICK NADEAU TP**

Sceau:

CE PLAN N'EST VALIDE QUE SI LE SCEAU EST ROUGE



Le service d'architecture personnalisé depuis 1991
 11, rue des Écus, Blainville, QC, J7C 5V7
 Tél: 450-971-1177 • 1-877-971-1177
 www.techdesign.ca
 info@techdesign.ca

Client:
FRANCINE SAINDON & ROBERT BROUILLETTE

Projet:
PLAN DE RÉNOVATION & D'AGRANDISSEMENT

Dessin:
NOUVEAU PLAN DE L'ÉTAGE

Dessiné par: **P.N.** Vérifié par: **P. NADEAU TP**

20 août 2020 04:21
 no. du projet: 20-071 Échelle: 1/4" = 1'-0"
5
4